



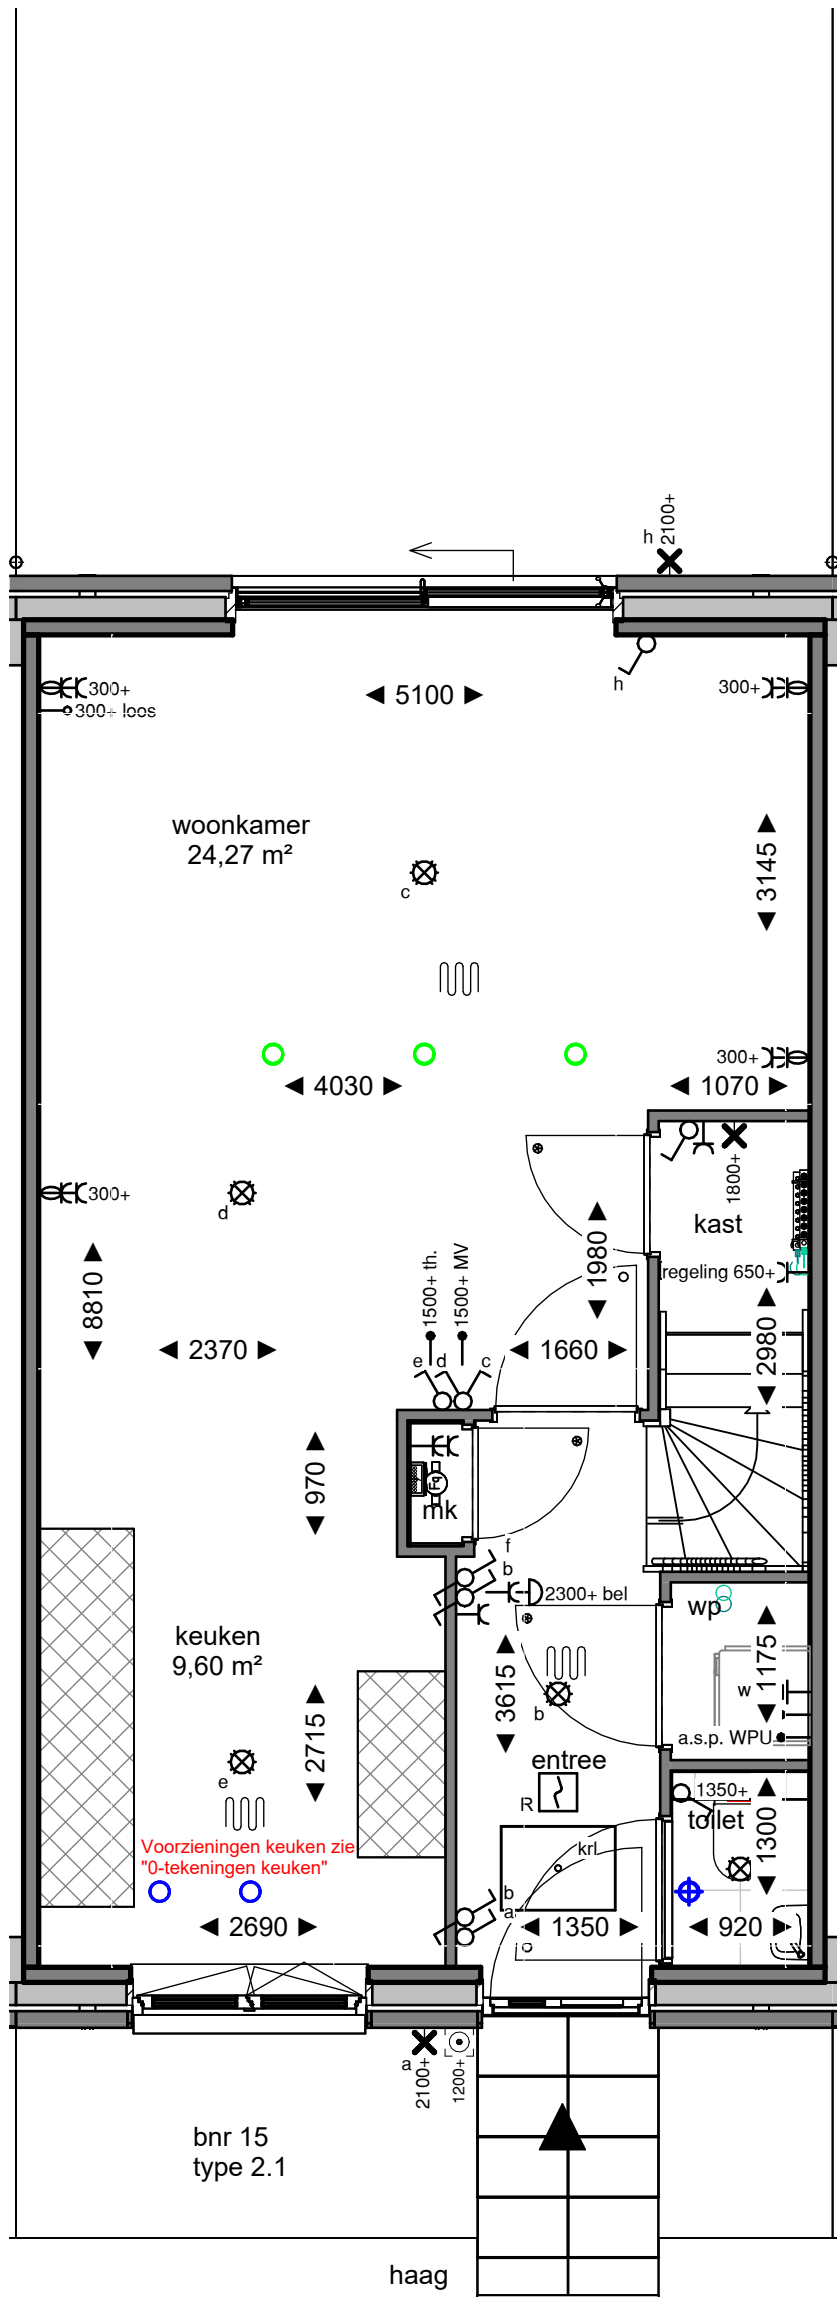


woningtype 2.1 Blok 2 en Blok 6
voor voortuinen blok 6 en type en positie
bergingen zie situatie tekening
voor gevelsteenkleur, zie geveltekening

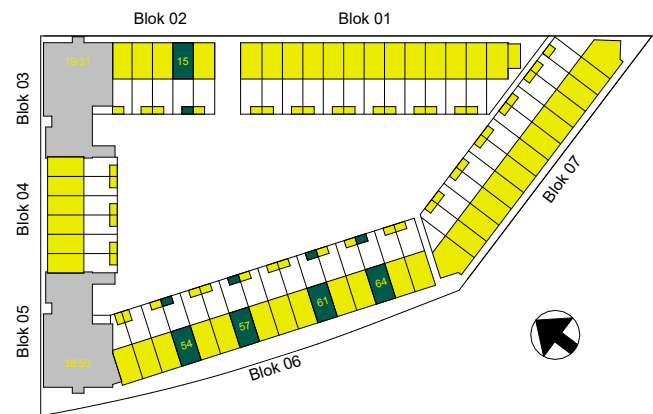


Dura Vermeer Bouw Zuid West BV
Rotterdam Airportplein 21
3045 AP Rotterdam
Postbus 1986
3000 BZ Rotterdam
Telefoon: (010) 280 85 00
E-mail: dvb-zw@duravermeer.nl

tek. nr	: VK-2.1-00	fase	: 3b Verkoop
gezien	: JPdV	datum	: 03-04-2023
getekend	: JBo	gewijzigd	:
afmeting	: A3	wijzigingsnummer	:
project	Waterzeil Spijkenisse blok 2 en blok 6		
onderdeel	Begane grond bnr 15, 54, 57, 61 en 64		
			schaal 1:50 status Definitief projectnummer 4914

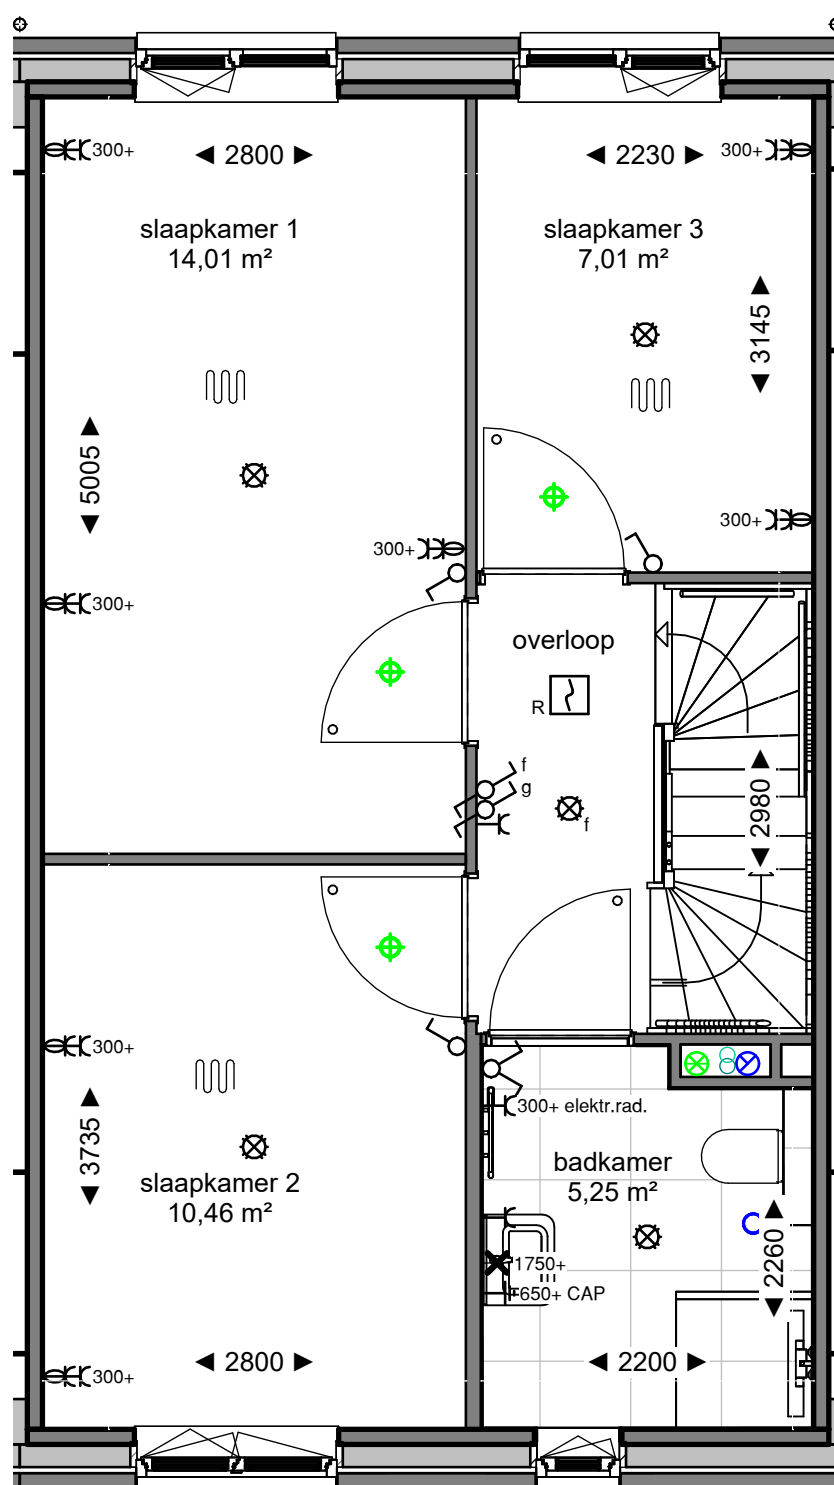

woningtype 2.1 Blok 2 en Blok 6
voor voortuinen blok 6 en type en positie
bergingen zie situatie tekening
voor gevelsteenkleur, zie geveltekening

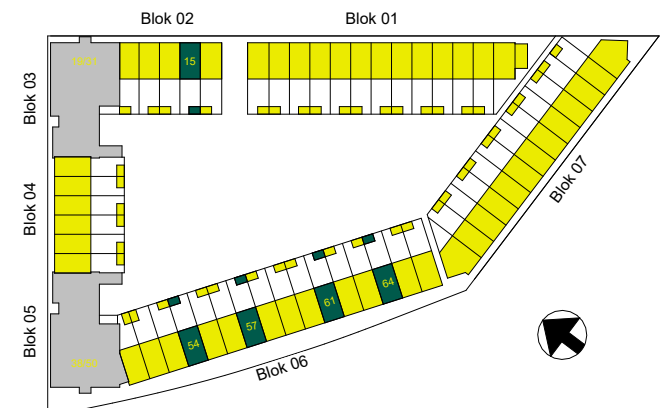


Dura Vermeer Bouw Zuid West BV

tek. nr : **VK-2.1-01** fase : **3b Verkoop**


getekend	:	JBo	gewijzigd	:
afmeting	:	A3	wijzigingsnummer	:

schaal
 1:50
 status
Definitief
 projectnummer
 4914

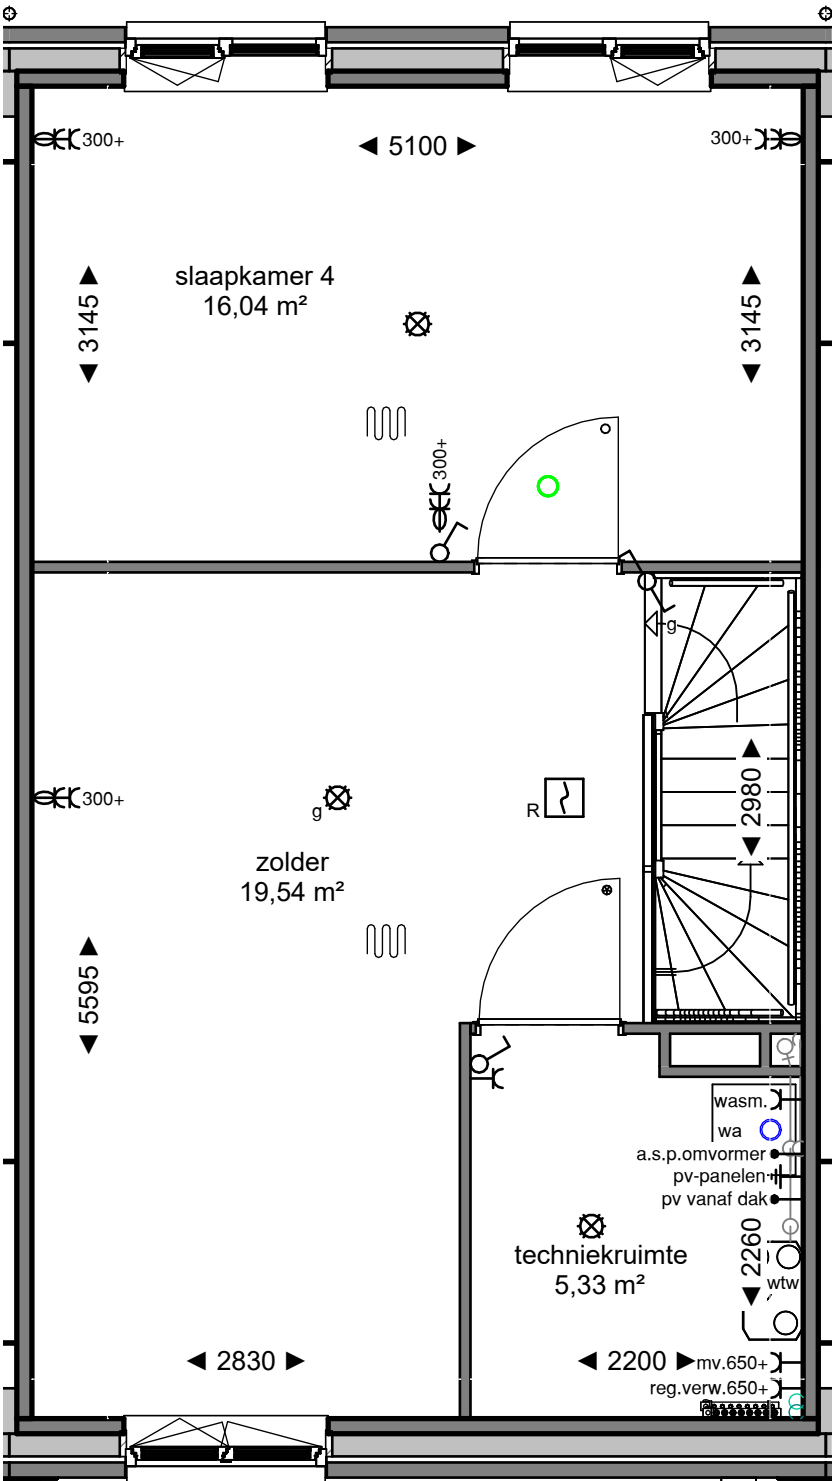

bnr 15
type 2.1

woningtype 2.1 Blok 2 en Blok 6
voor voortuinen blok 6 en type en positie
bergingen zie situatie tekening
voor gevelsteenkleur, zie geveltekening

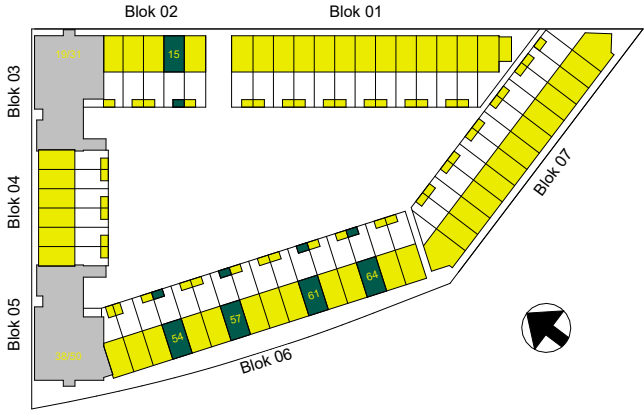


Dura Vermeer Bouw Zuid West BV
Rotterdam Airportplein 21
3045 AP Rotterdam
Postbus 1986
3000 BZ Rotterdam
Telefoon: (010) 280 85 00
E-mail: dvb-zw@duravermeer.nl


tek. nr	: VK-2.1-02	fase	: 3b Verkoop
gezien	: JPdV	datum	: 03-04-2023
getekend	: JBo	gewijzigd	:
afmeting	: A3	wijzigingsnummer	:

project : **Waterzeil Spijkenisse blok 2 en blok 6**
onderdeel: **2e verdieping**
bnr 15, 54, 57, 61 en 64

schaal
1:50
status
Definitief
projectnummer
4914


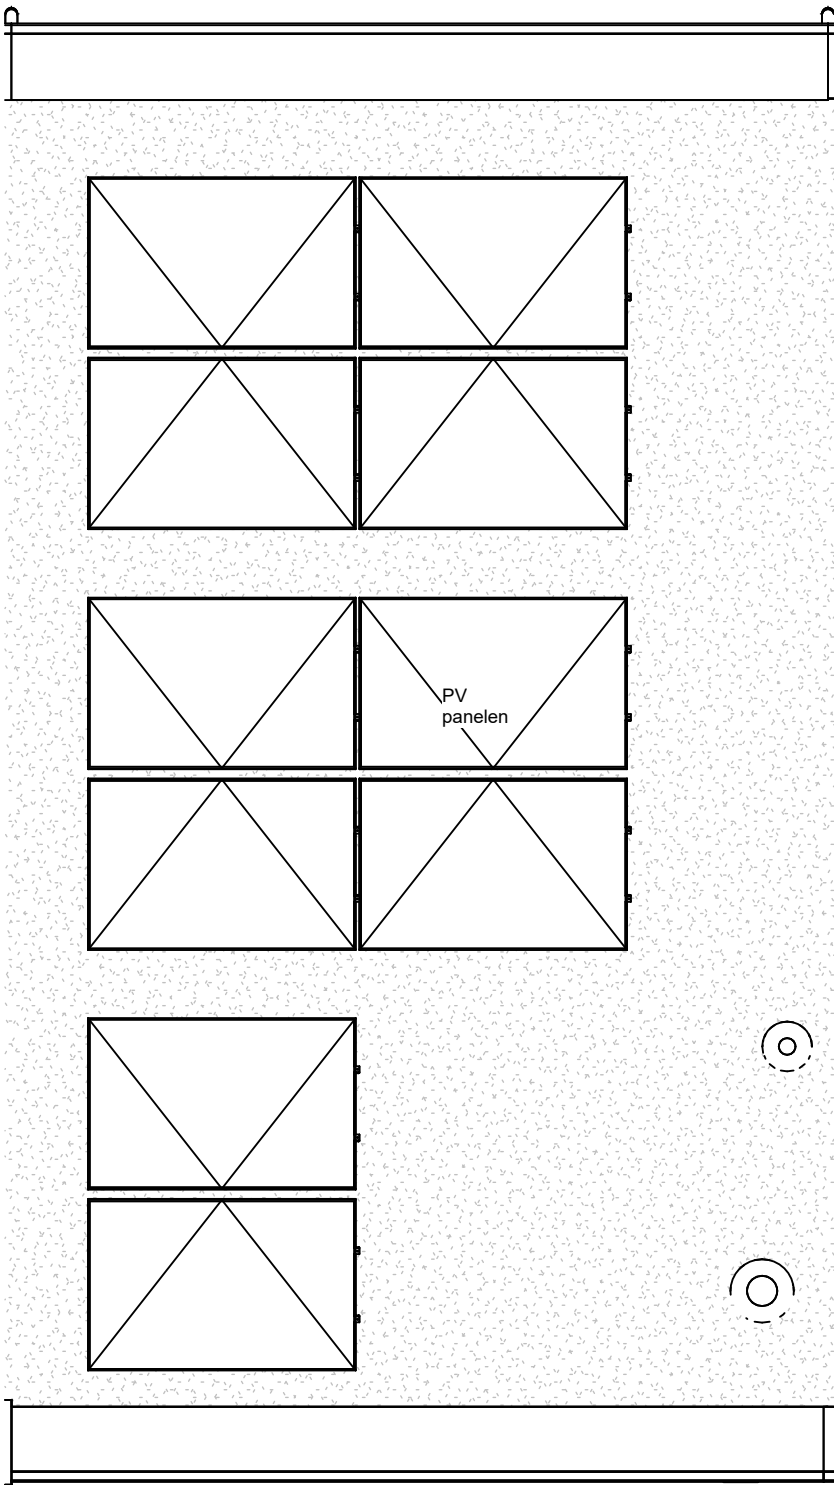


woningtype 2.1 Blok 2 en Blok 6
voor voortuinen blok 6 en type en positie
bergingen zie situatie tekening
voor gevelsteenkleur, zie geveltekening

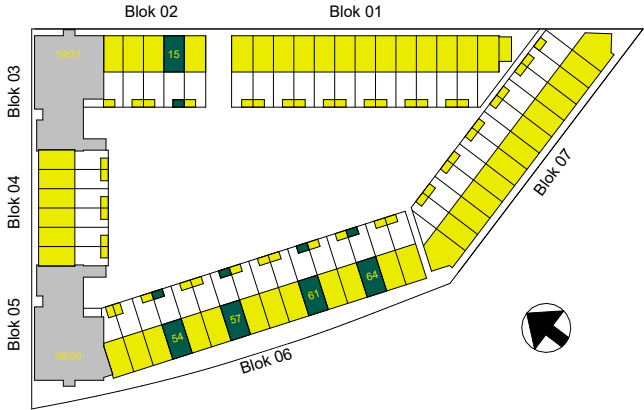

Dura Vermeer Bouw Zuid West BV
Rotterdam Airportplein 21
3045 AP Rotterdam
Postbus 1986
3000 BZ Rotterdam
Telefoon: (010) 280 85 00
E-mail: dvb-zw@duravermeer.nl


tek. nr	: VK-2.1-03	fase	: 3b Verkoop
gezien	: JPdV	datum	: 03-04-2023
getekend	: JBo	gewijzigd	:
afmeting	: A3	wijzigingsnummer	:
project	Waterzeil Spijkenisse blok 2 en blok 6		
onderdeel	3e Dak bnr 15, 54, 57, 61 en 64		
		schaal	1:50
		status	Definitief
		projectnummer	4914

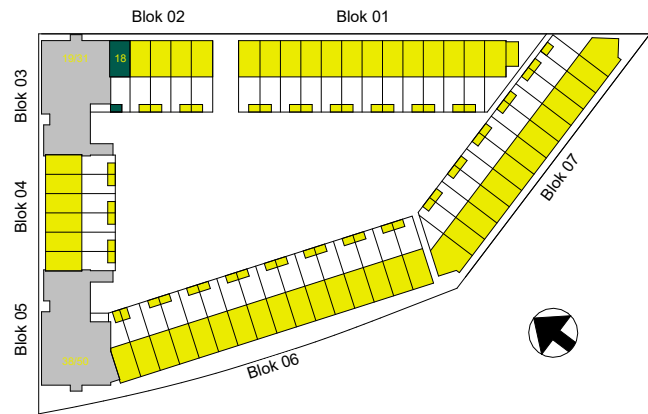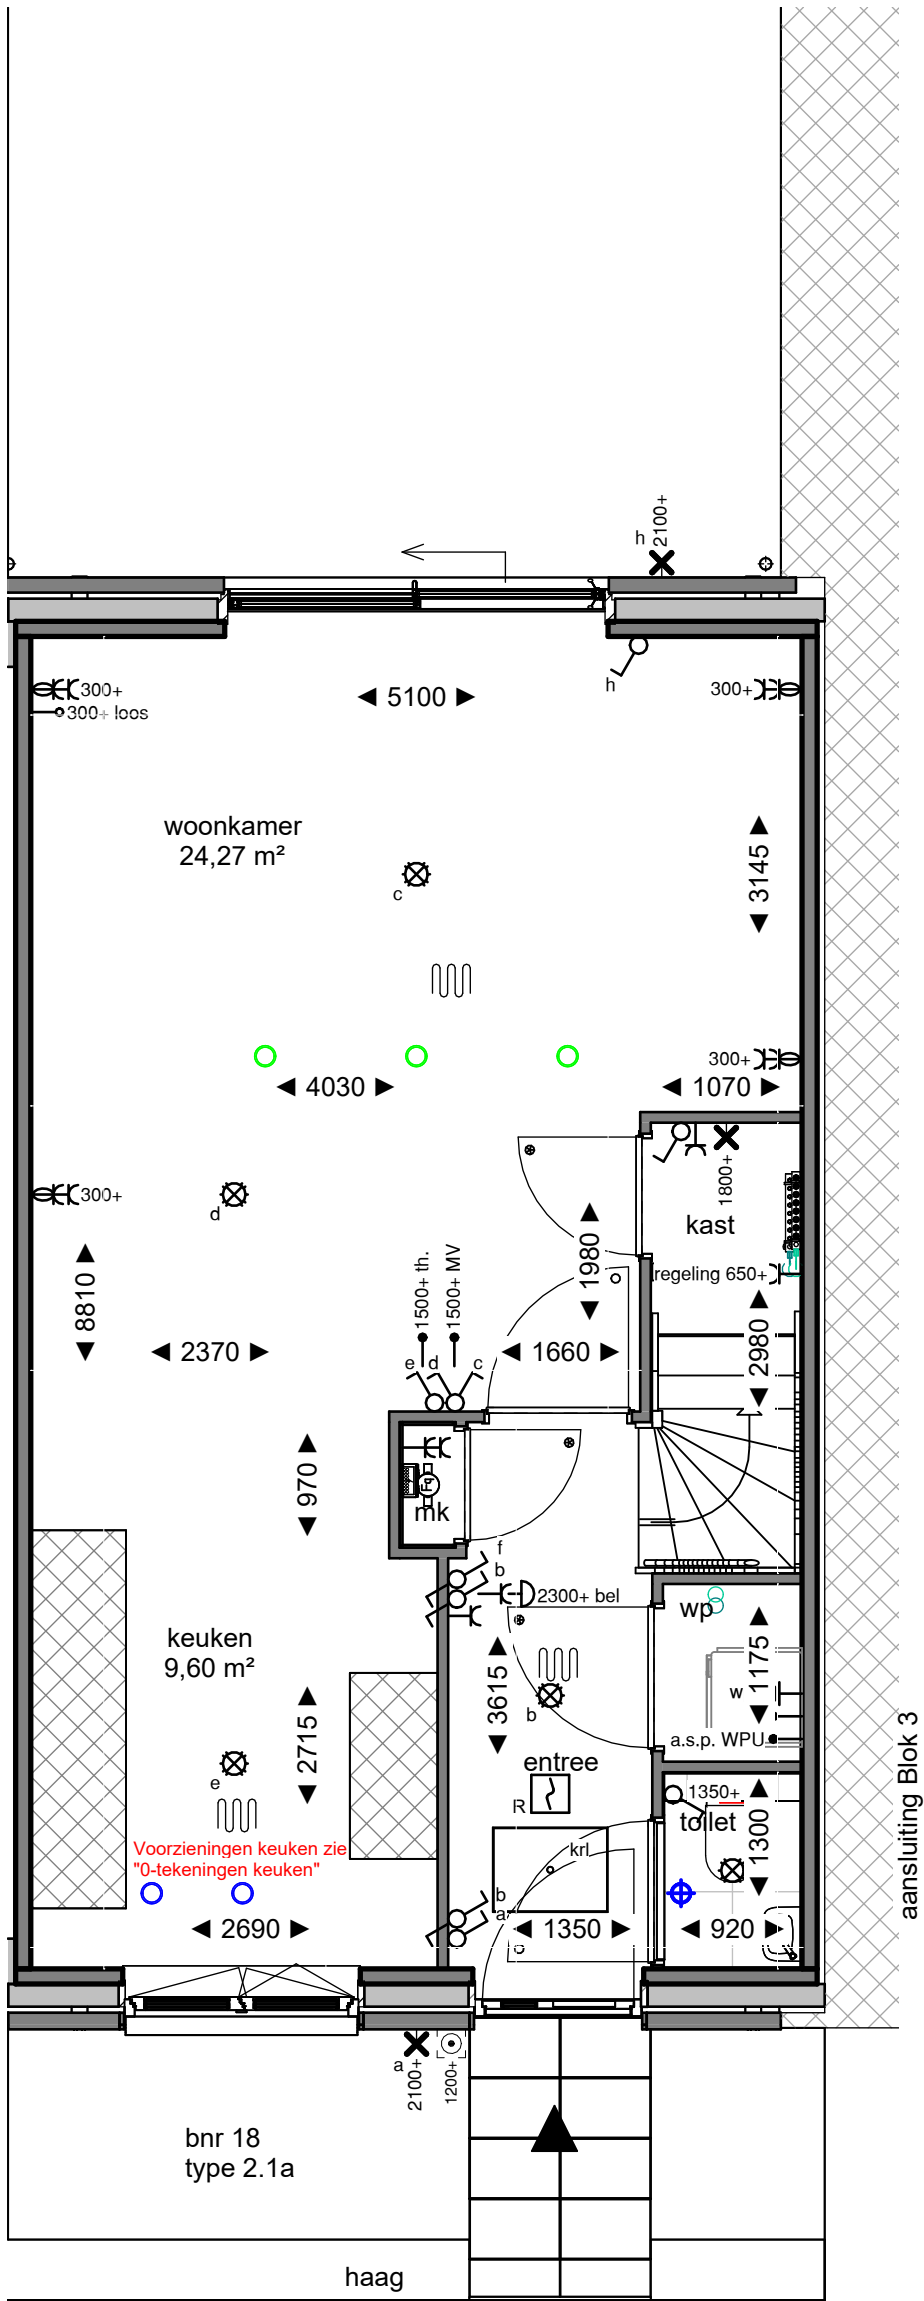


Dura Vermeer Bouw Zuid West BV
Rotterdam Airportplein 21
3045 AP Rotterdam
Postbus 1986
3000 BZ Rotterdam
Telefoon: (010) 280 85 00
E-mail: dvb-zw@duravermeer.nl

tek. nr	: VK-2.1a-00	fase	: 3b Verkoop
gezien	: JPdV	datum	: 03-04-2023
getekend	: JBo	gewijzigd	:
afmeting	: A3	wijzigingsnummer	:
project	Waterzeil Spijkenisse blok 2		
onderdeel	Begane grond bnr 18		

schaal
1:50
status
Definitief
projectnummer
4914

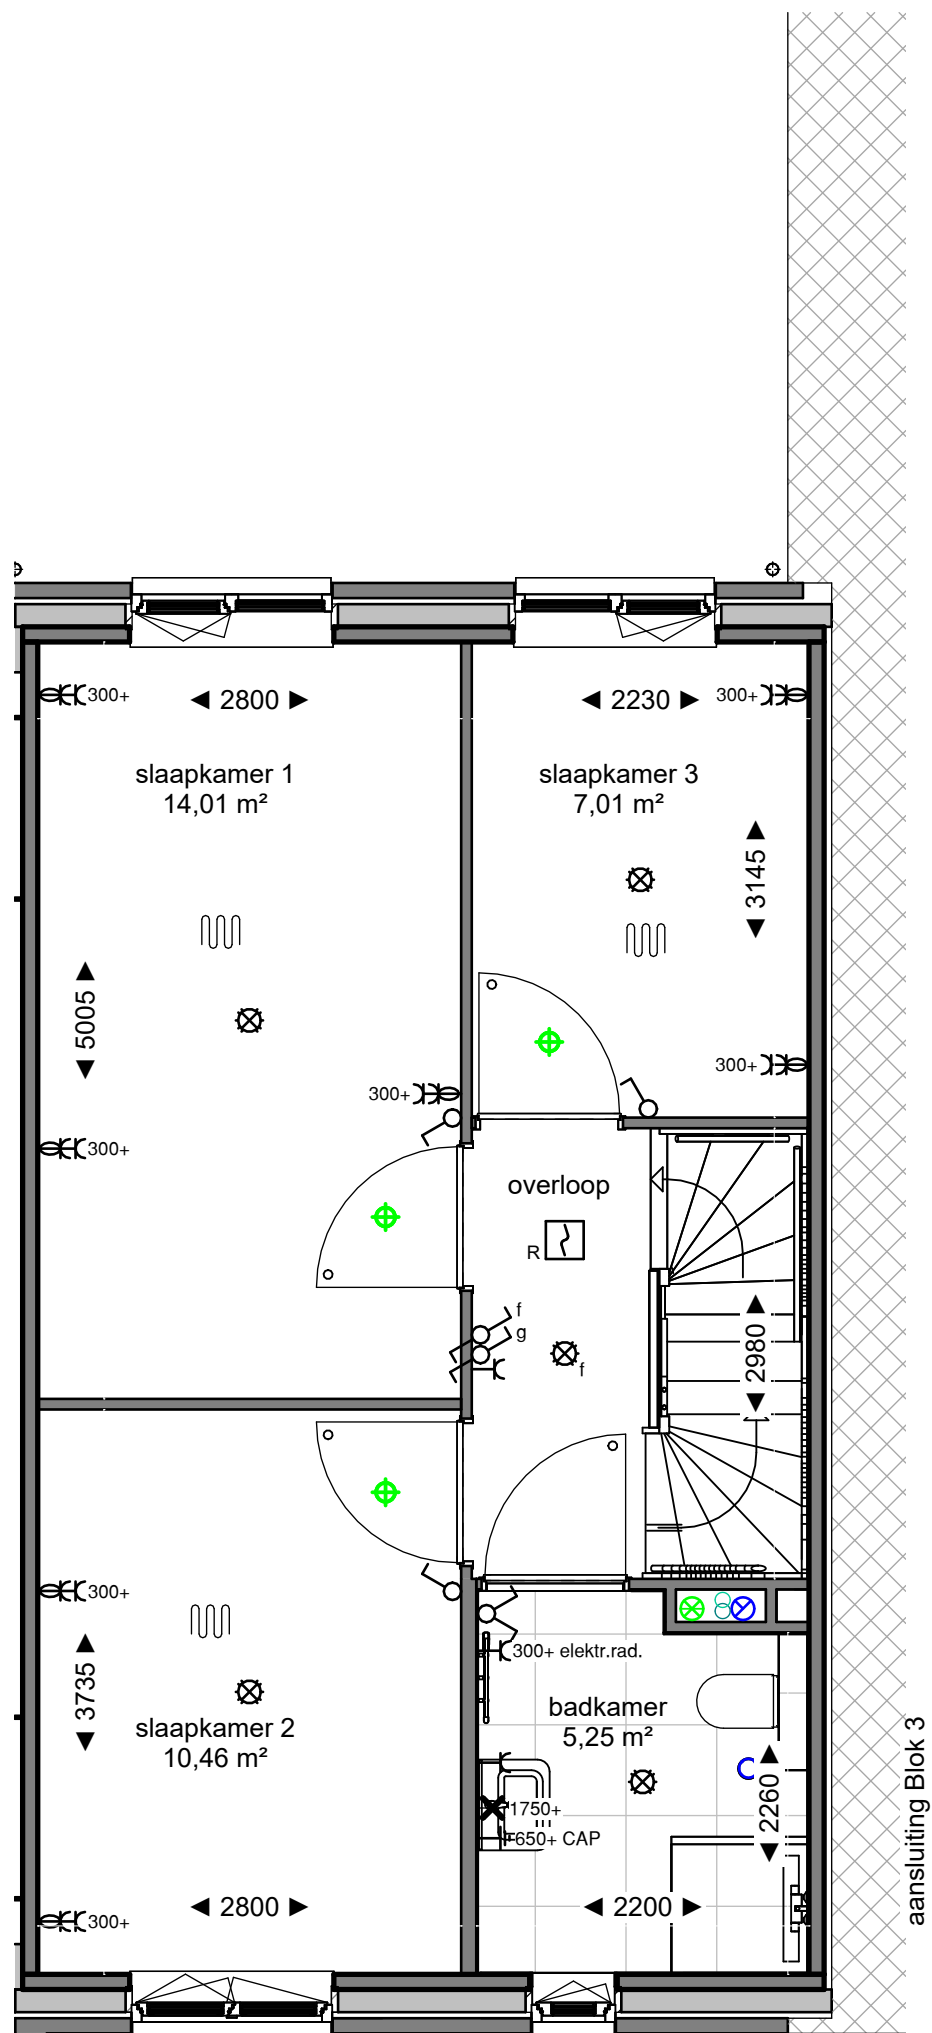


bnr 18
type 2.1a

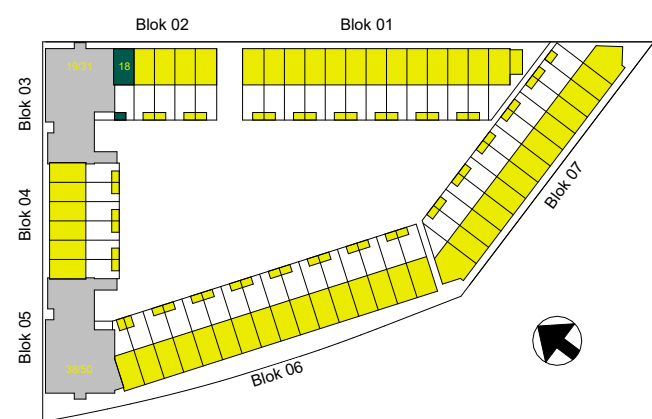


Dura Vermeer Bouw Zuid West BV
Rotterdam Airportplein 21
3045 AP Rotterdam
Postbus 1986
3000 BZ Rotterdam
Telefoon: (010) 280 85 00
E-mail: dvb-zw@duravermeer.nl

tek. nr	: VK-2.1a-01	fase	: 3b Verkoop
gezien	: JPdV	datum	: 03-04-2023
getekend	: JBo	gewijzigd	:
afmeting	: A3	wijzigingsnummer	:
project	Waterzeil Spijkenisse blok 2		
onderdeel	1e verdieping bnr 18		
			schaal 1:50 status Definitief projectnummer 4914

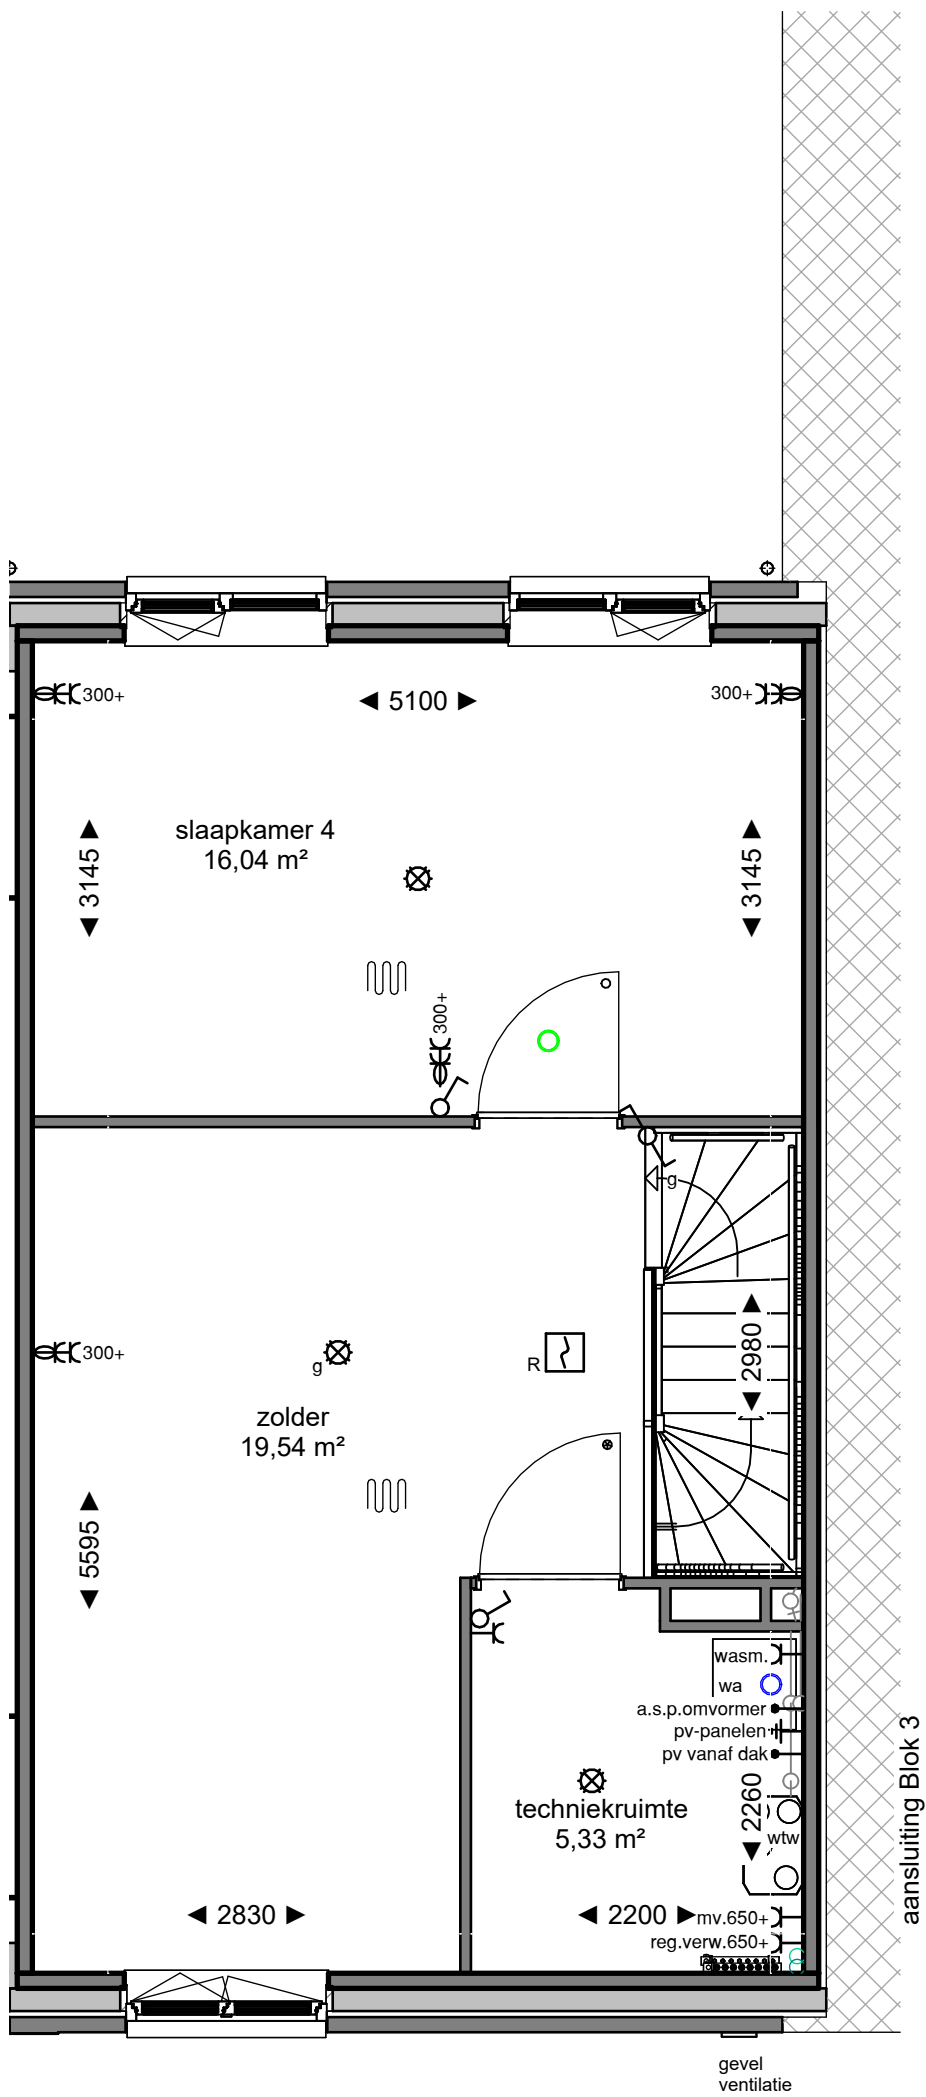



bnr 18
type 2.1a

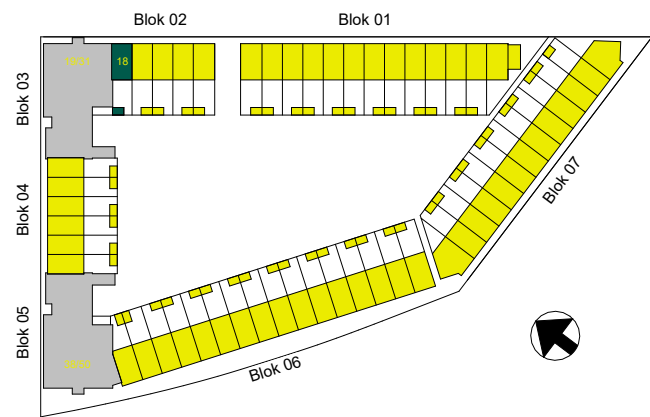

Dura Vermeer Bouw Zuid West BV
Rotterdam Airportplein 21
3045 AP Rotterdam
Postbus 1986
3000 BZ Rotterdam
Telefoon: (010) 280 85 00
E-mail: dvb-zw@duravermeer.nl

tek. nr	: VK-2.1a-02	fase	: 3b Verkoop
gezien	: JPdV	datum	: 03-04-2023
getekend	: JBo	gewijzigd	:
afmeting	: A3	wijzigingsnummer	:
project	Waterzeil Spijkenisse blok 2		
onderdeel	2e verdieping bnr 18		

schaal
1:50
status
Definitief
projectnummer
4914

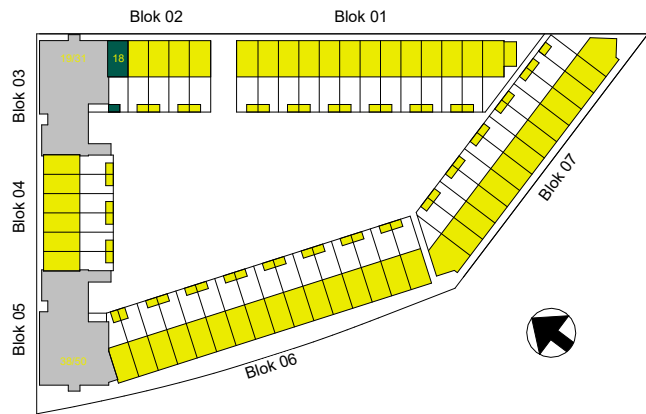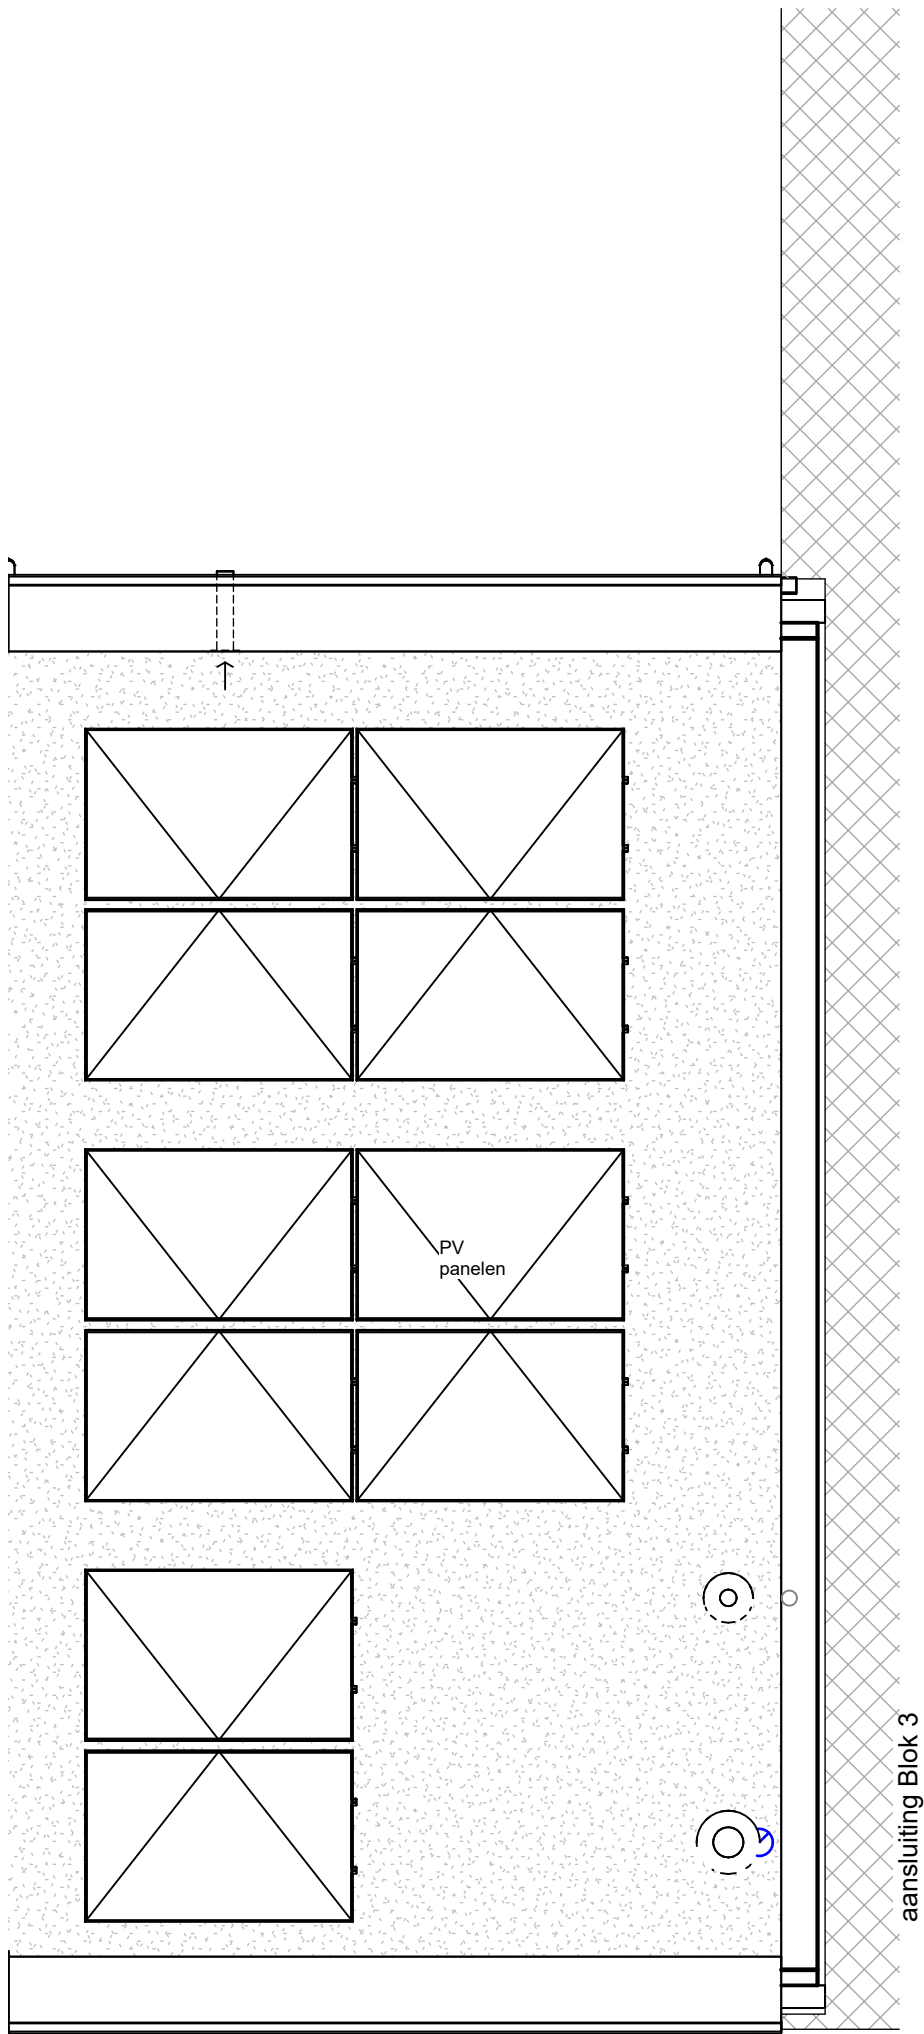


Dura Vermeer Bouw Zuid West BV
Rotterdam Airportplein 21
3045 AP Rotterdam
Postbus 1986
3000 BZ Rotterdam
Telefoon: (010) 280 85 00
E-mail: dvb-zw@duravermeer.nl


tek. nr	: VK-2.1a-03	fase	: 3b Verkoop
gezien	: JPdV	datum	: 03-04-2023
getekend	: JBo	gewijzigd	:
afmeting	: A3	wijzigingsnummer	:

project : **Waterzeil Spijkenisse blok 2**
onderdeel: **3e Dak
bnr 18**

schaal
1:50
status
Definitief
projectnummer
4914

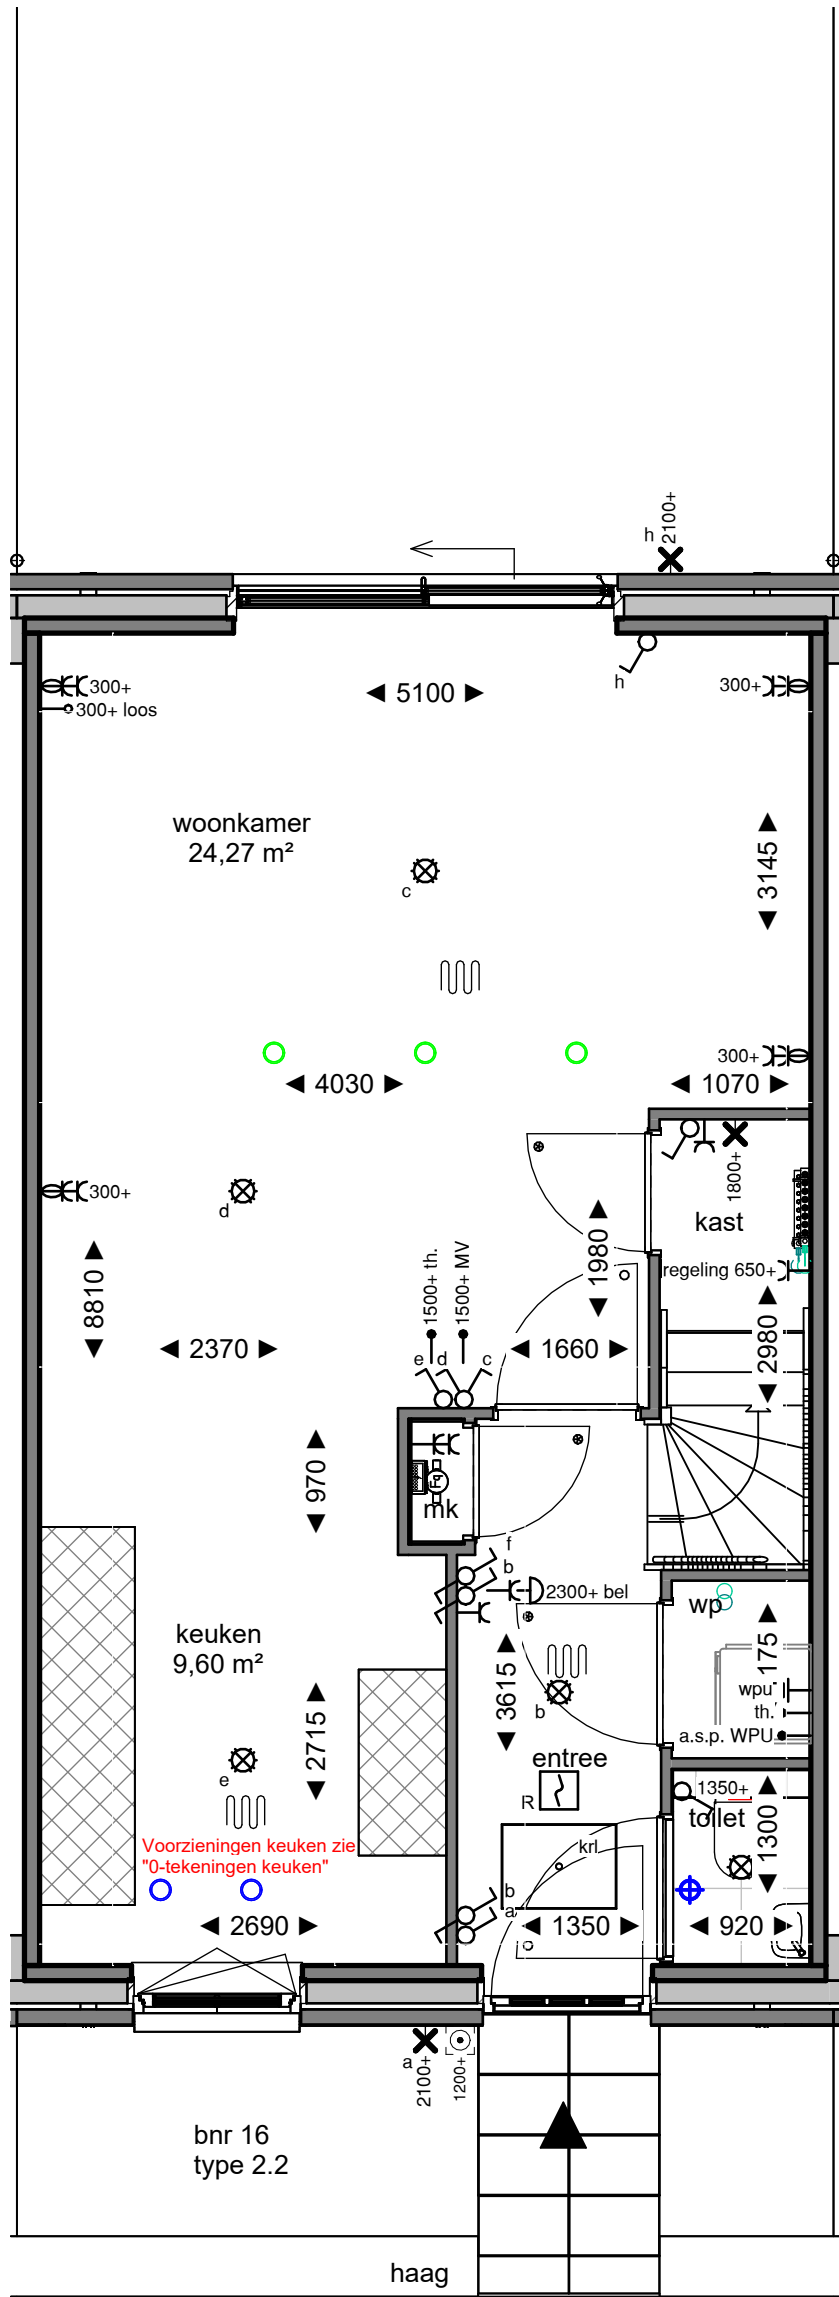


woningtype 2.2 Blok 2 en Blok 6
voor voortuinen blok 6 en type en positie
bergingen zie situatie tekening
voor gevelsteenkleur, zie geveltekening

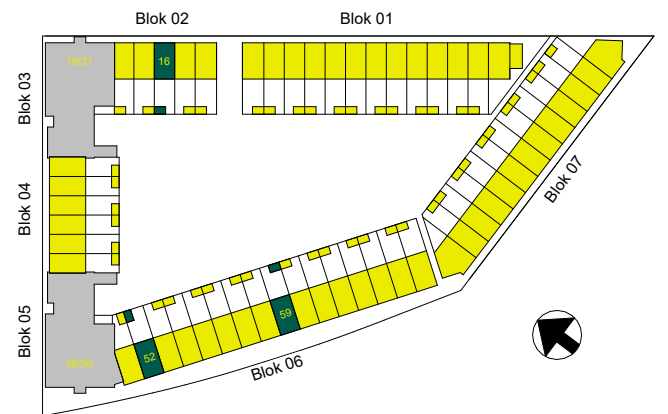


Dura Vermeer Bouw Zuid West BV
Rotterdam Airportplein 21
3045 AP Rotterdam
Postbus 1986
3000 BZ Rotterdam
Telefoon: (010) 280 85 00
E-mail: dvb-zw@duravermeer.nl

tek. nr	: VK-2.2-00	fase	: 3b Verkoop
gezien	: JPdV	datum	: 03-04-2023
getekend	: JBo	gewijzigd	:
afmeting	: A3	wijzigingsnummer	:
project	Waterzeil Spijkenisse blok 2 en blok 6		
onderdeel	Begane grond bnr 16, 52, 59		
			schaal 1:50 status Definitief projectnummer 4914

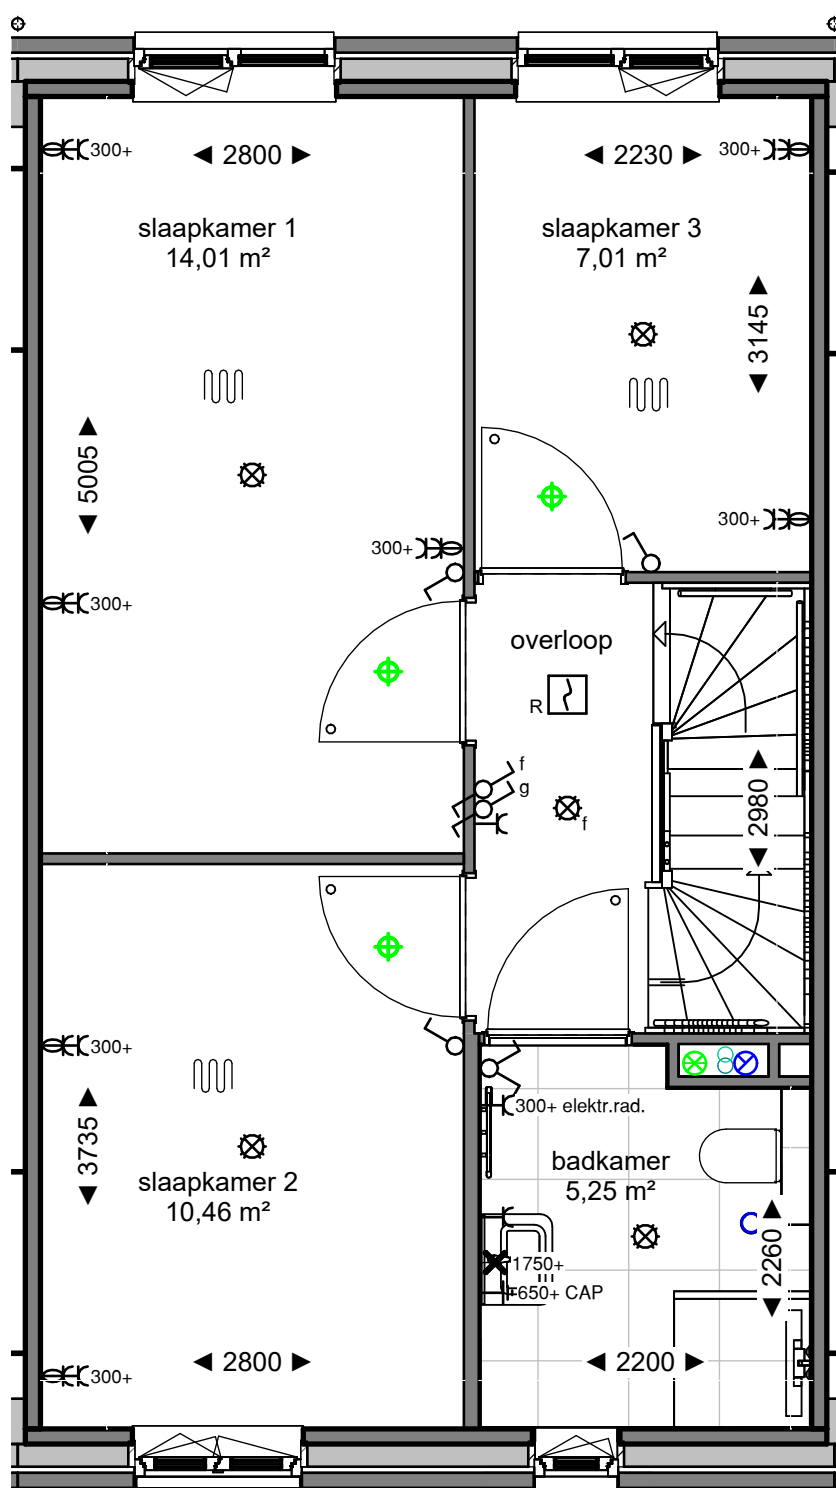


bnr 16
type 2.2

woningtype 2.2 Blok 2 en Blok 6
voor voortuinen blok 6 en type en positie
bergingen zie situatie tekening
voor gevelsteenkleur, zie geveltekening

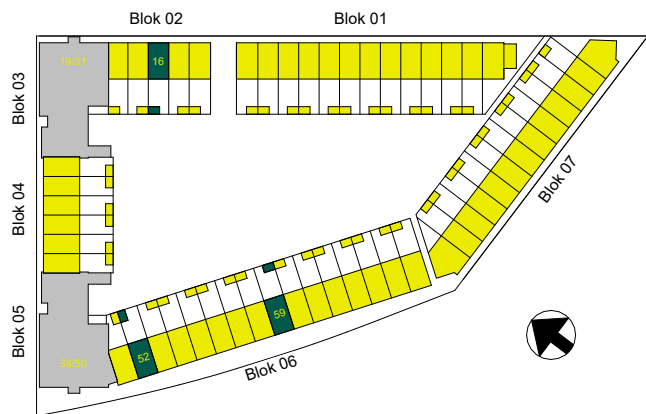


Dura Vermeer Bouw Zuid West BV
Rotterdam Airportplein 21
3045 AP Rotterdam
Postbus 1986
3000 BZ Rotterdam
Telefoon: (010) 280 85 00
E-mail: dvb-zw@duravermeer.nl

tek. nr	: VK-2.2-01	fase	: 3b Verkoop
gezien	: JPdV	datum	: 03-04-2023
getekend	: JBo	gewijzigd	:
afmeting	: A3	wijzigingsnummer	:
project	Waterzeil Spijkenisse blok 2 en blok 6		
onderdeel	1e verdieping bnr 16, 52, 59		
			schaal 1:50 status Definitief projectnummer 4914

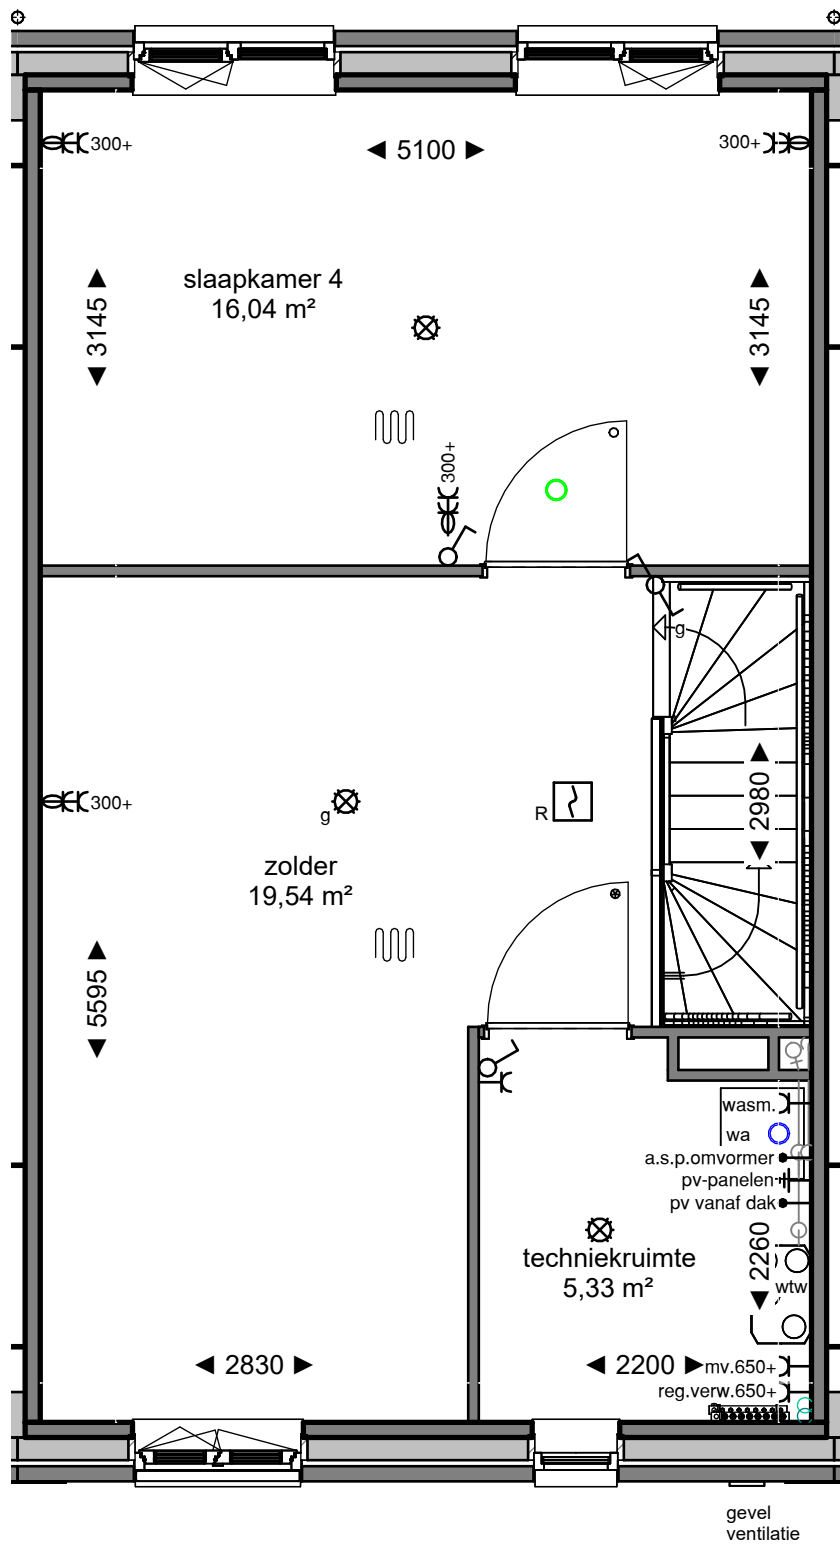

bnr 16
type 2.2

woningtype 2.2 Blok 2 en Blok 6
voor voortuinen blok 6 en type en positie
bergingen zie situatie tekening
voor gevelsteenkleur, zie geveltekening

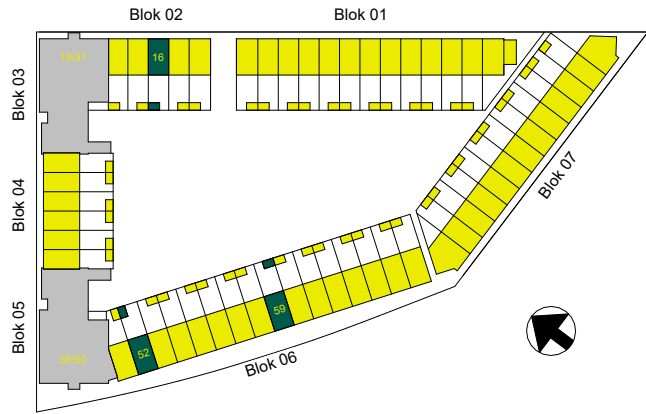


Dura Vermeer Bouw Zuid West BV
Rotterdam Airportplein 21
3045 AP Rotterdam
Postbus 1986
3000 BZ Rotterdam
Telefoon: (010) 280 85 00
E-mail: dvb-zw@duravermeer.nl


tek. nr	: VK-2.2-02	fase	: 3b Verkoop
gezien	: JPdV	datum	: 03-04-2023
getekend	: JBo	gewijzigd	:
afmeting	: A3	wijzigingsnummer	:

project : **Waterzeil Spijkenisse blok 2 en blok 6**
onderdeel: **2e verdieping
bnr 16, 52, 59**

schaal
1:50
status
Definitief
projectnummer
4914

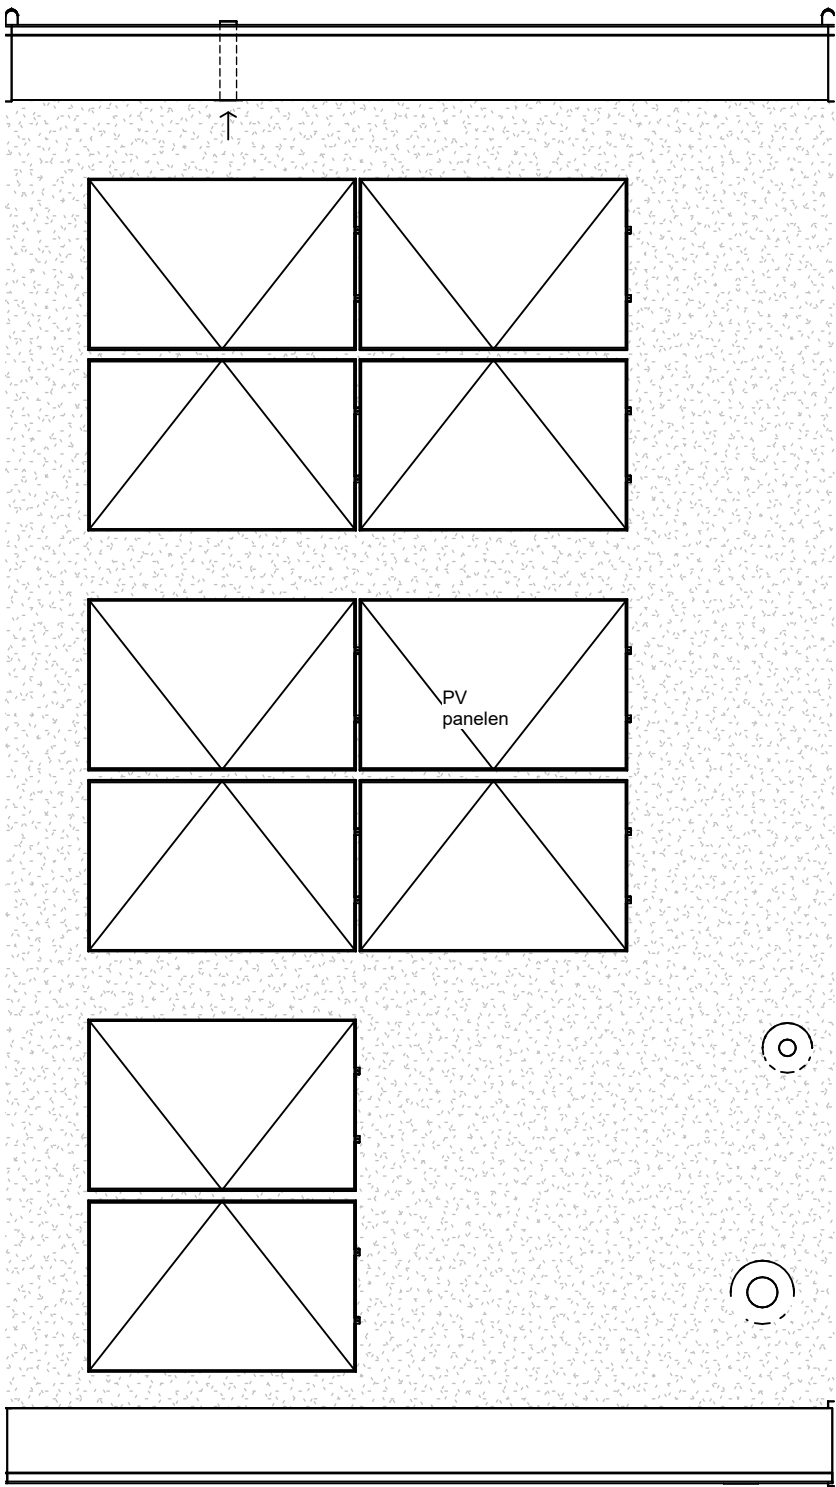

woningtype 2.2 Blok 2 en Blok 6
voor voortuinen blok 6 en type en positie
bergingen zie situatie tekening
voor gevelsteenkleur, zie geveltekening

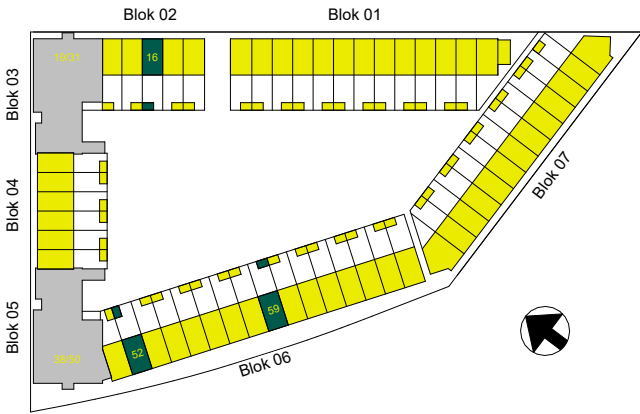


Dura Vermeer Bouw Zuid West BV
Rotterdam Airportplein 21
3045 AP Rotterdam
Postbus 1986
3000 BZ Rotterdam
Telefoon: (010) 280 85 00
E-mail: dvb-zw@duravermeer.nl

tek. nr	: VK-2.2-03	fase	: 3b Verkoop
gezien	: JPdV	datum	: 03-04-2023
getekend	: JBo	gewijzigd	:
afmeting	: A3	wijzigingsnummer	:


project : **Waterzeil Spijkenisse blok 2 en blok 6**
onderdeel: **3e Dak**
bnr 16, 52, 59

schaal
1:50
status
Definitief
projectnummer
4914

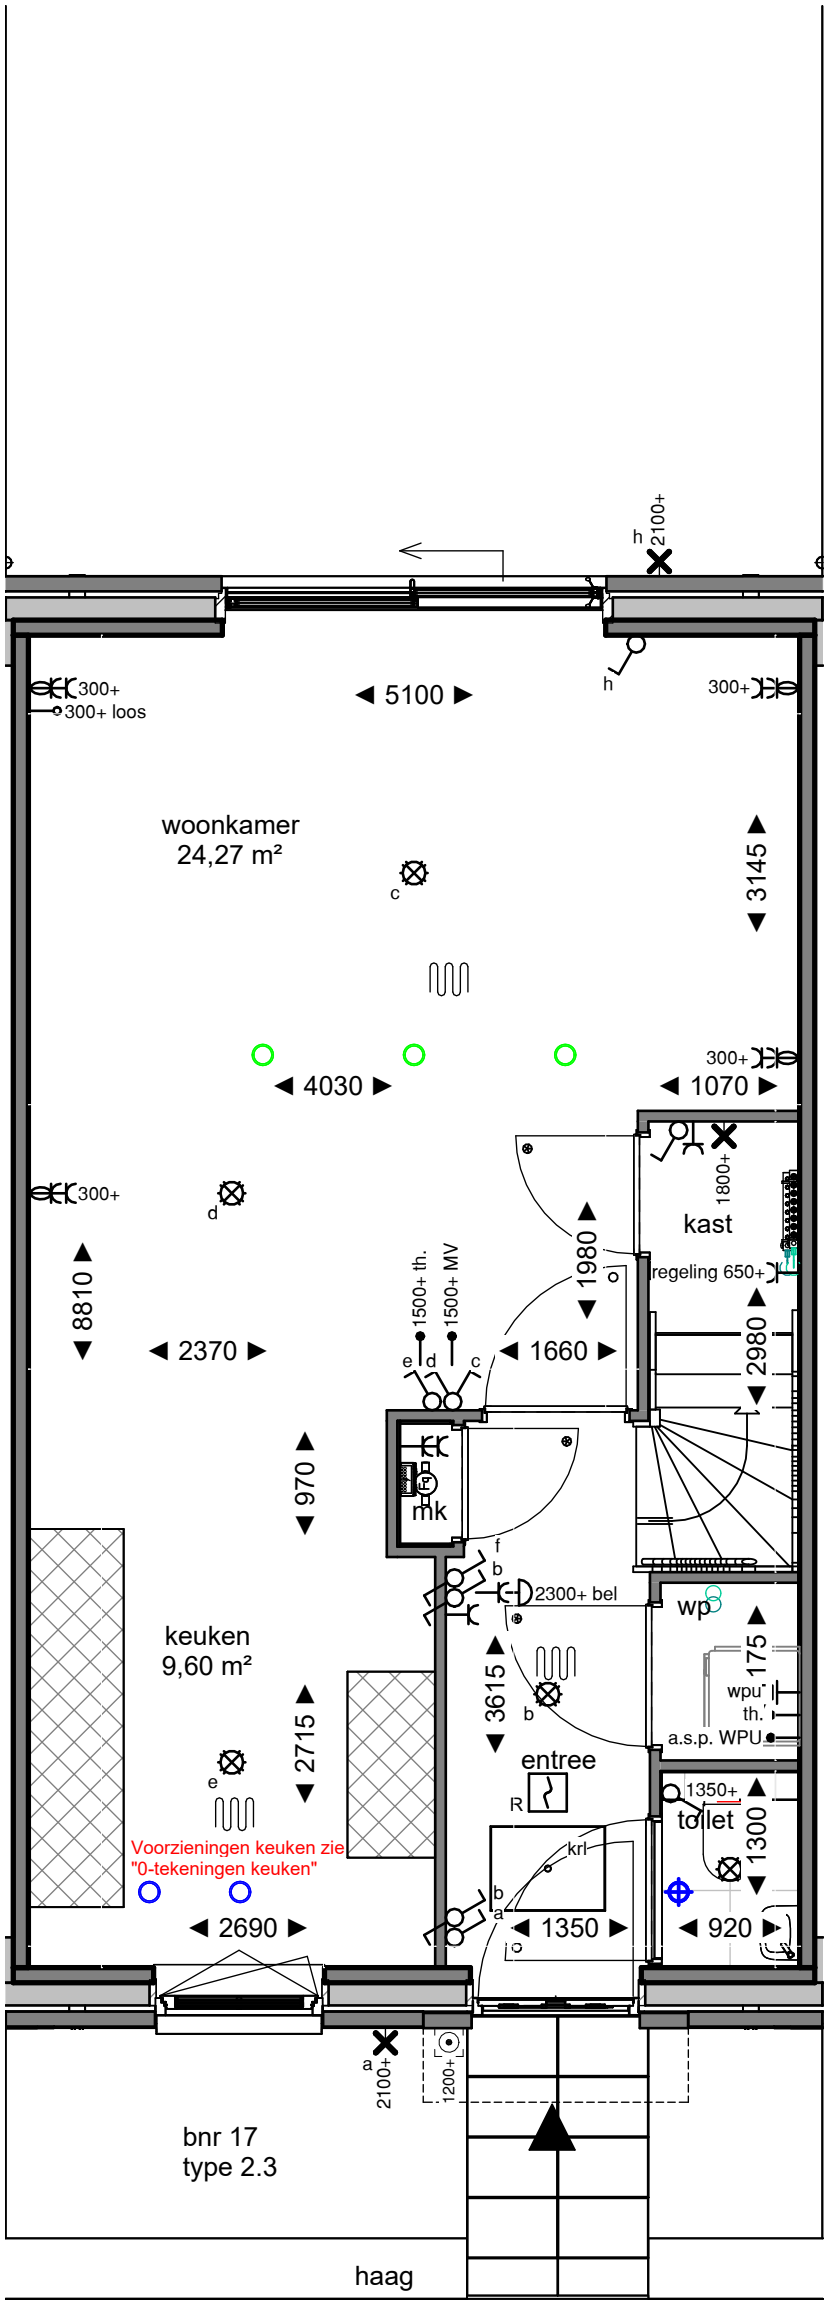


Dura Vermeer Bouw Zuid West BV
Rotterdam Airportplein 21
3045 AP Rotterdam
Postbus 1986
3000 BZ Rotterdam
Telefoon: (010) 280 85 00
E-mail: dvb-zw@duravermeer.nl

tek. nr	: VK-2.3-00	fase	: 3b Verkoop
gezien	: JPdV	datum	: 03-04-2023
getekend	: JBo	gewijzigd	:
afmeting	: A3	wijzigingsnummer	:
project	: Waterzeil Spijkenisse blok 2 en blok 6	onderdeel	: Begane grond bnr 17, 55, 62
		status	: Definitief
		projectnummer	: 4914

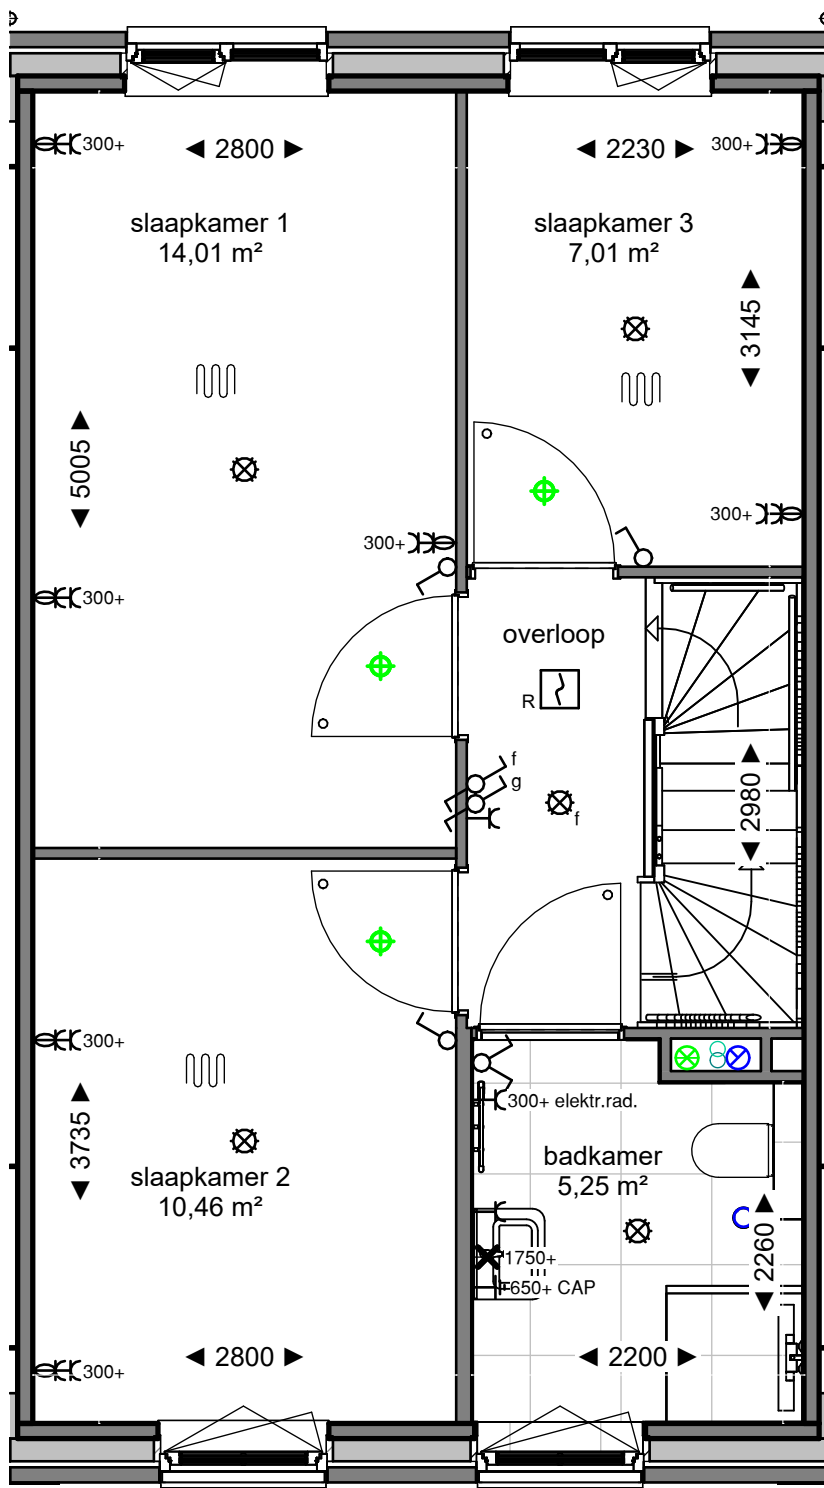


bnr 17
type 2.3

woningtype 2.3
Blok 2 en Blok 6
voor voortuinen blok 6 en type en positie
bergingen zie situatie tekening
voor gevelsteenkleur, zie geveltekening

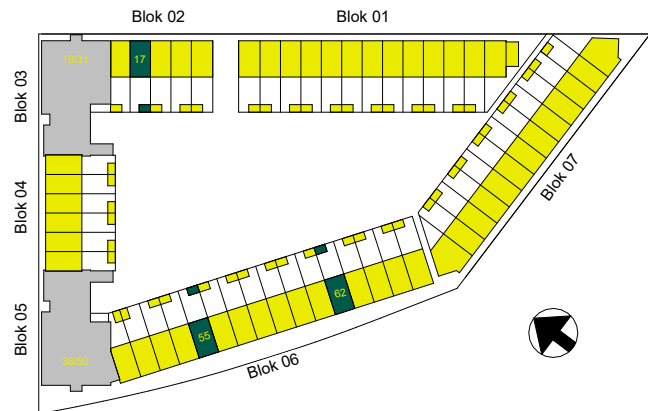


Dura Vermeer Bouw Zuid West BV
Rotterdam Airportplein 21
3045 AP Rotterdam
Postbus 1986
3000 BZ Rotterdam
Telefoon: (010) 280 85 00
E-mail: dvb-zw@duravermeer.nl


tek. nr	: VK-2.3-01	fase	: 3b Verkoop
gezien	: JPdV	datum	: 03-04-2023
getekend	: JBo	gewijzigd	:
afmeting	: A3	wijzigingsnummer	:
project	Waterzeil Spijkenisse blok 2 en blok 6		
onderdeel	1e verdieping bnr 17, 55, 62		
			schaal 1:50 status Definitief projectnummer 4914

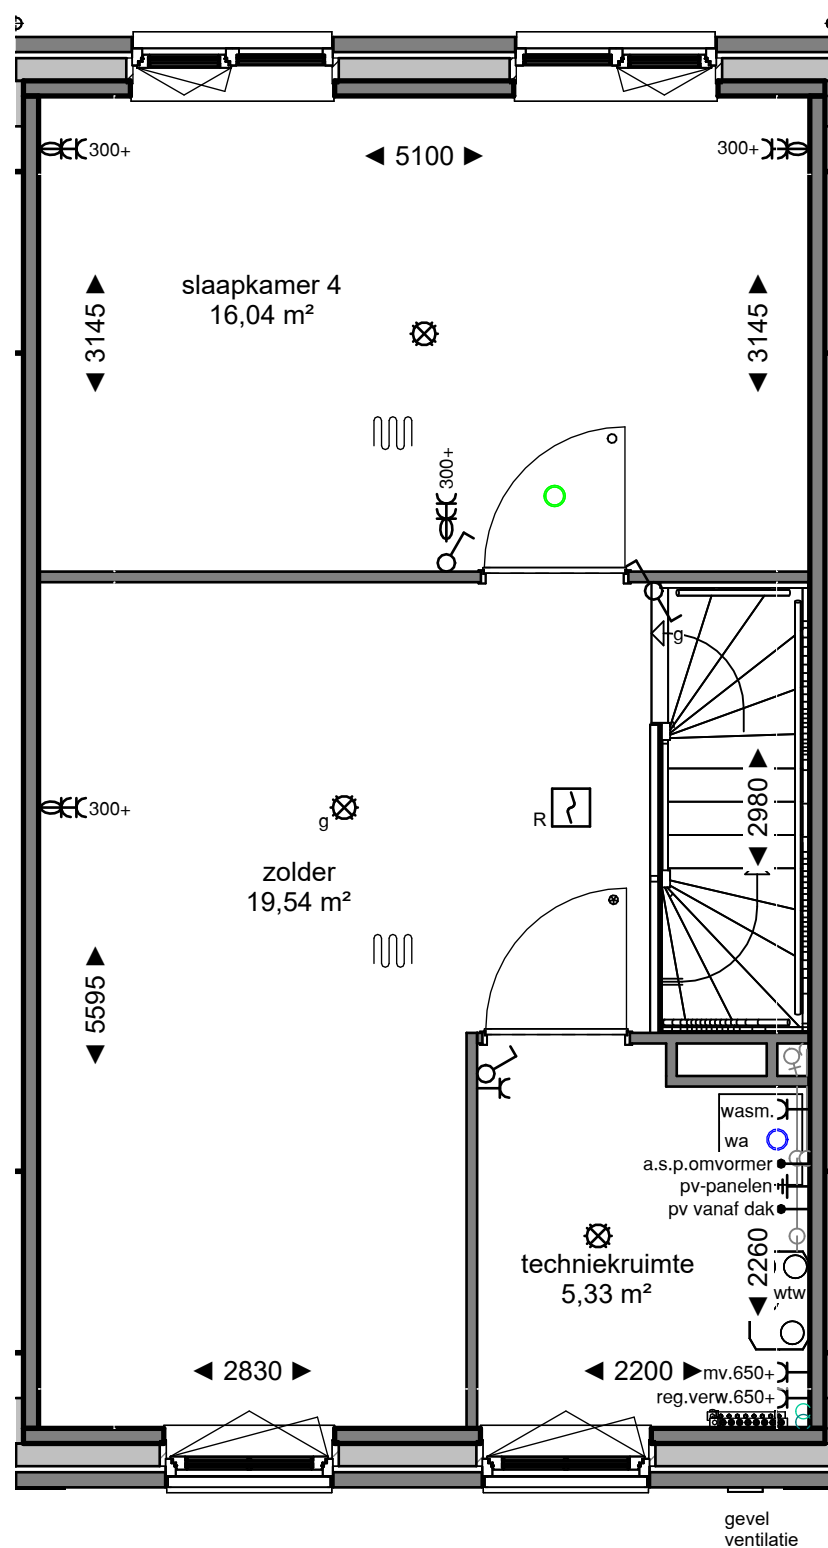


woningtype 2.3
Blok 2 en Blok 6
voor voortuinen blok 6 en type en positie
bergingen zie situatie tekening
voor gevelsteenkleur, zie geveltekening

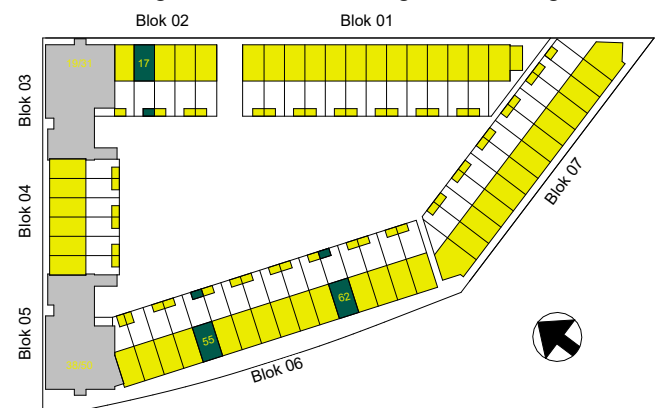

tek. nr	: VK-2.3-02	fase	: 3b Verkoop
gezien	: JpDv	datum	: 03-04-2023
getekend	: JBo	gewijzigd	:
afmeting	: A3	wijzigingsnummer	:
project	: Waterzeil Spijkenisse blok 2 en blok 6		schaal 1:50
onderdeel:	2e verdieping bnr 17, 55, 62		status Definitief projectnummer 4914


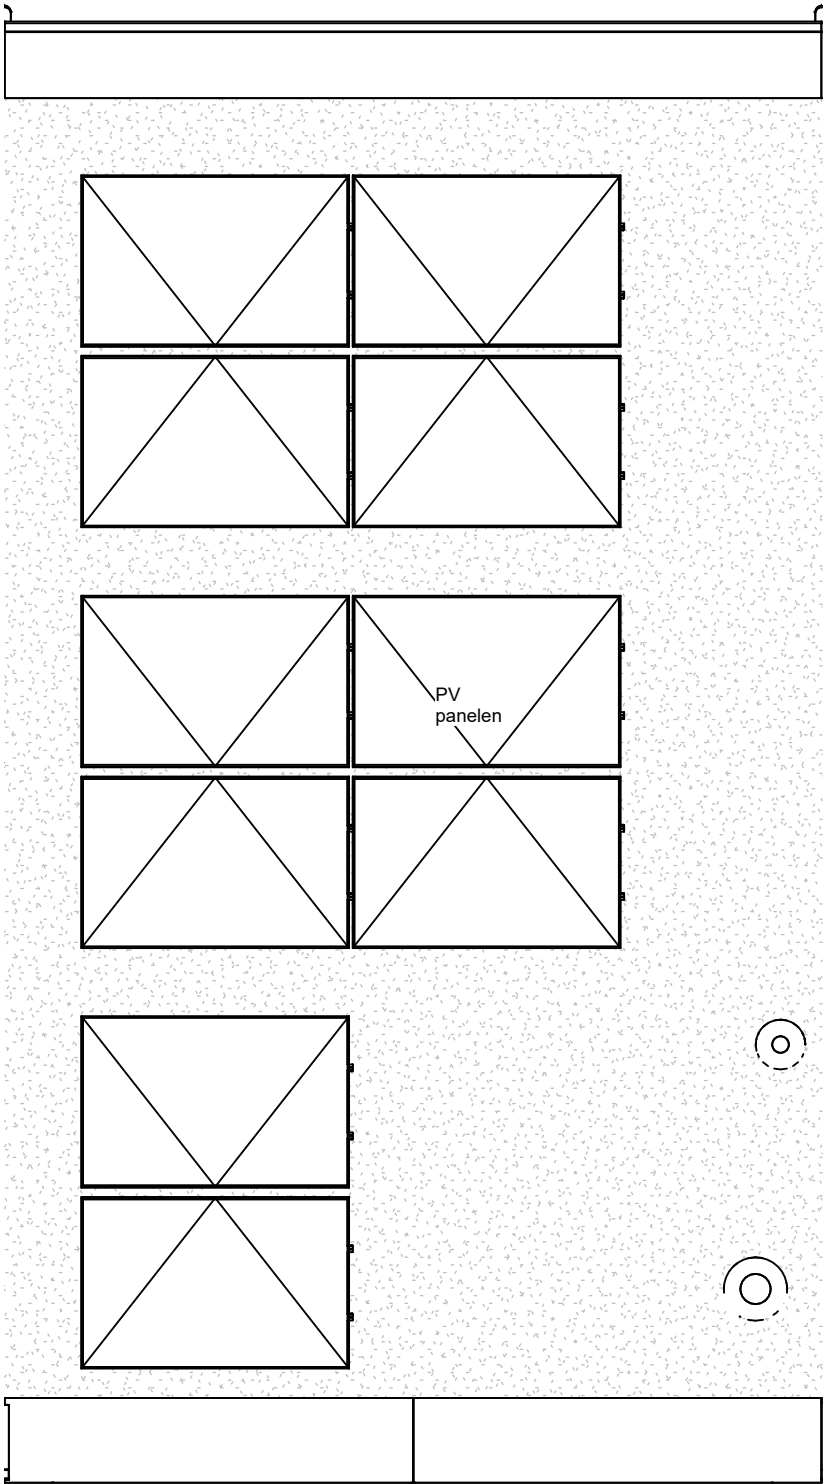


woningtype 2.3
Blok 2 en Blok 6
voor voortuinen blok 6 en type en positie
bergingen zie situatie tekening
voor gevelsteenkleur, zie geveltekening

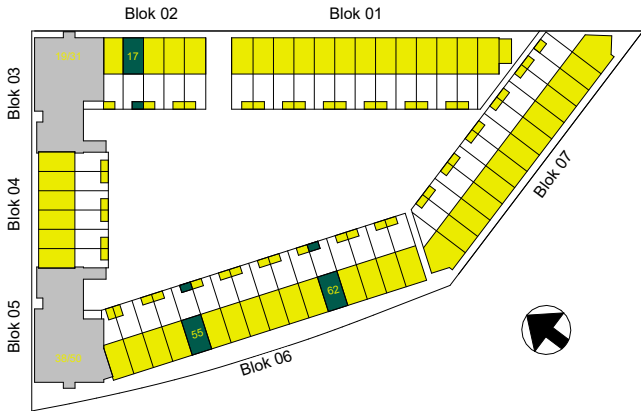


Dura Vermeer Bouw Zuid West BV
Rotterdam Airportplein 21
3045 AP Rotterdam
Postbus 1986
3000 BZ Rotterdam
Telefoon: (010) 280 85 00
E-mail: dvb-zw@duravermeer.nl

tek. nr	: VK-2.3-03	fase	: 3b Verkoop
gezien	: JPdV	datum	: 03-04-2023
getekend	: JBo	gewijzigd	:
afmeting	: A3	wijzigingsnummer	:
project	Waterzeil Spijkenisse blok 2 en blok 6		
onderdeel	3e Dak bnr 17, 55, 62		
			schaal 1:50 status Definitief projectnummer 4914

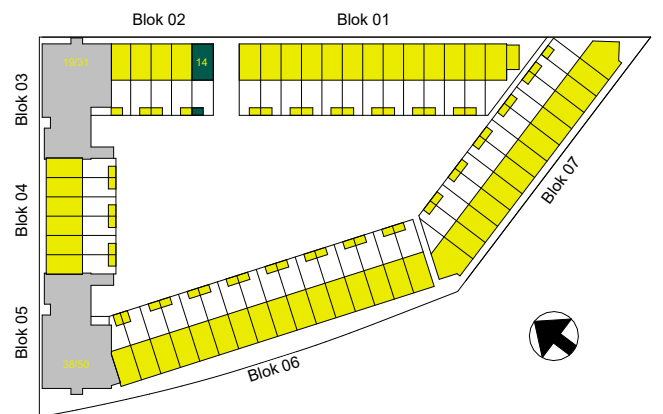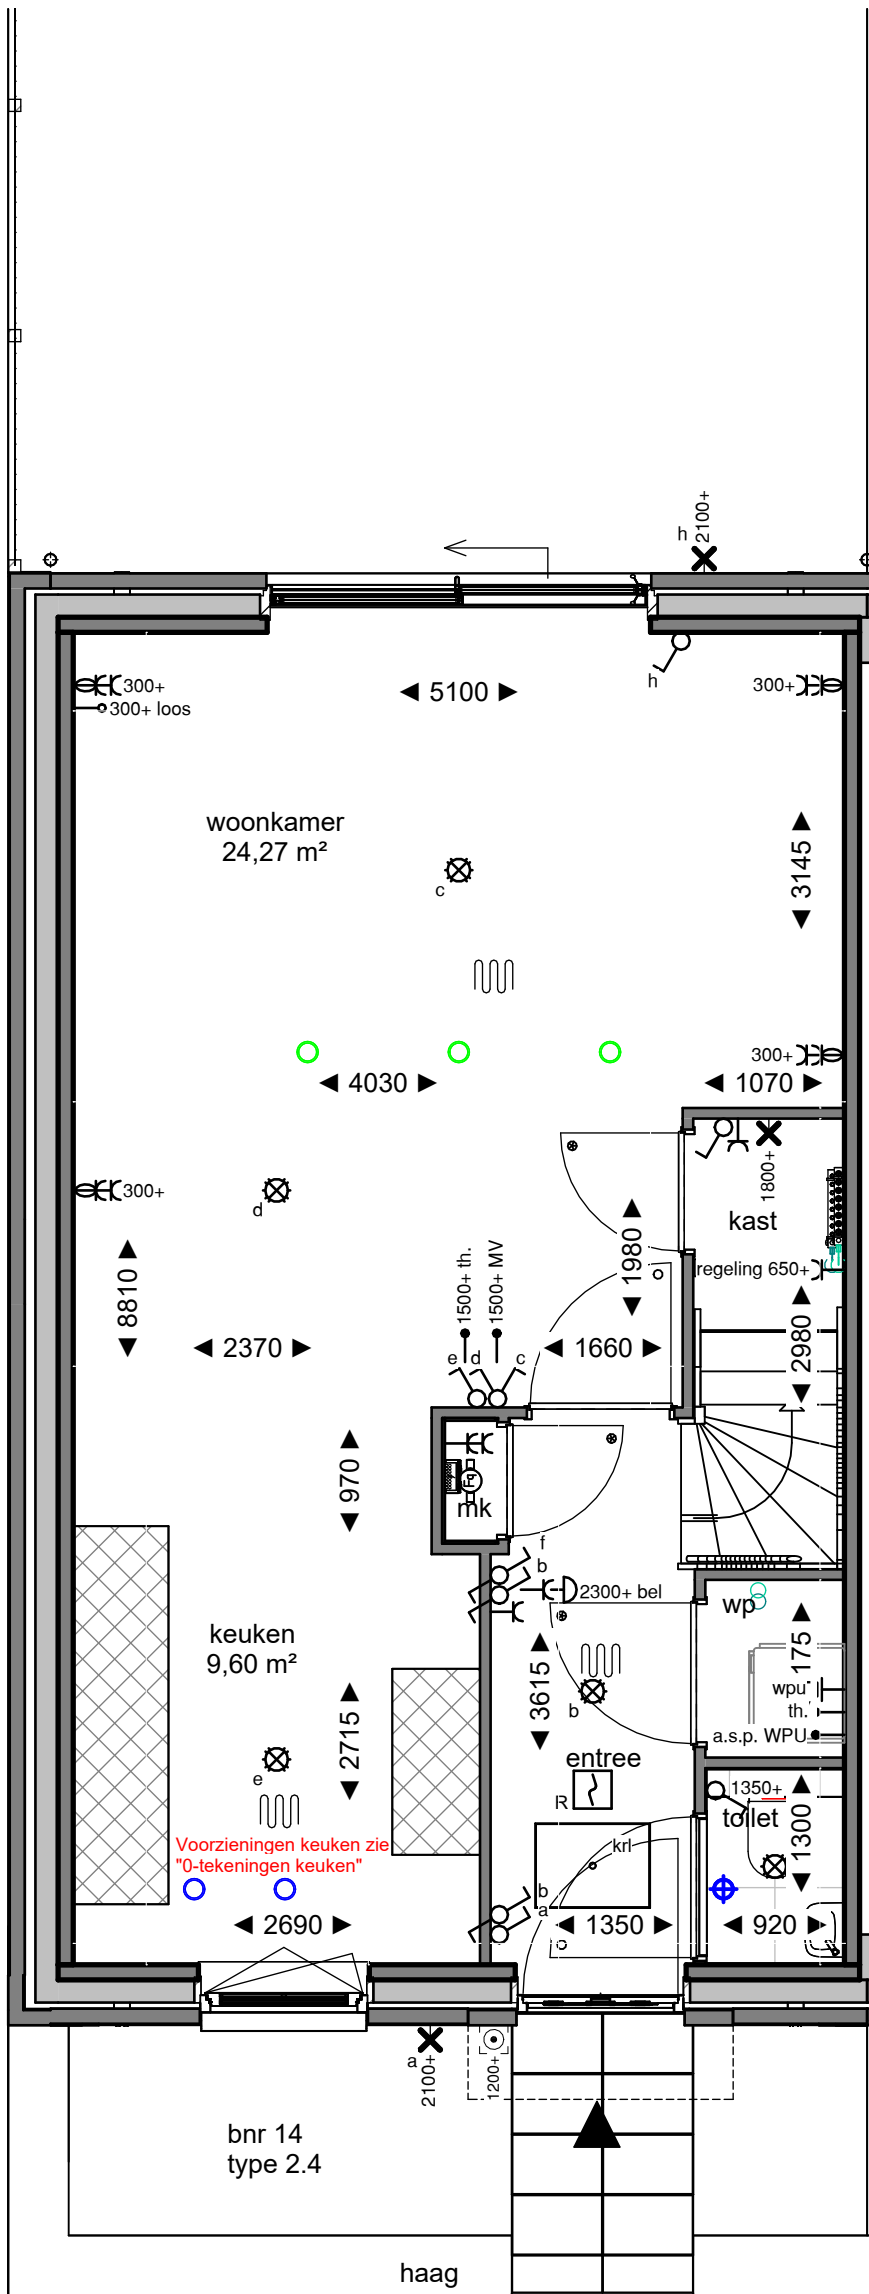


Dura Vermeer Bouw Zuid West BV
Rotterdam Airportplein 21
3045 AP Rotterdam
Postbus 1986
3000 BZ Rotterdam
Telefoon: (010) 280 85 00
E-mail: dvb-zw@duravermeer.nl

tek. nr	: VK-2.4-00	fase	: 3b Verkoop
gezien	: JPdV	datum	: 03-04-2023
getekend	: JBo	gewijzigd	:
afmeting	: A3	wijzigingsnummer	:
project	: Waterzeil Spijkenisse blok 2	onderdeel	: Begane grond bnr 14
		schaal	: 1:50
		status	: Definitief
		projectnummer	: 4914

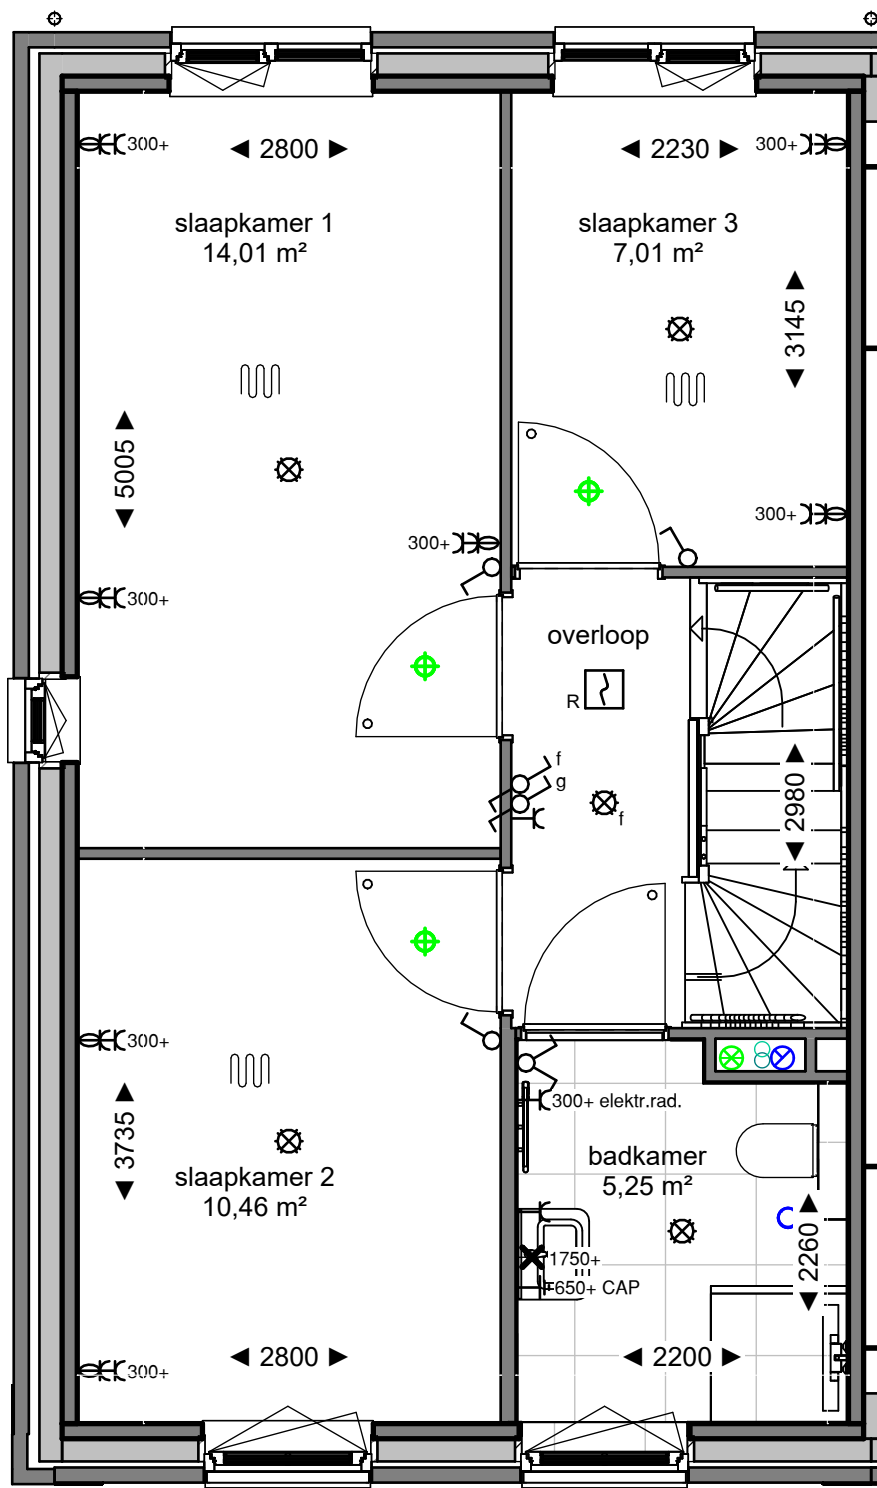


bnr 14
type 2.4

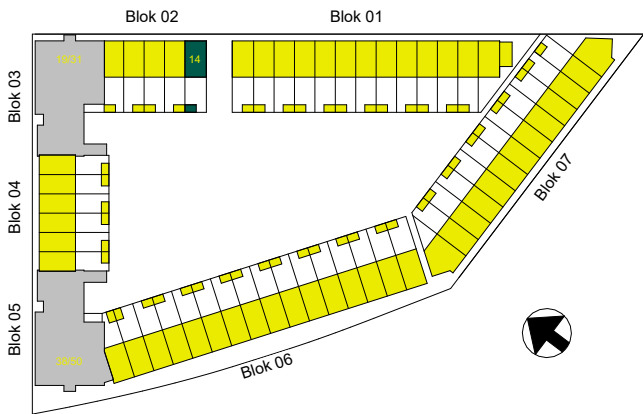


Dura Vermeer Bouw Zuid West BV
Rotterdam Airportplein 21
3045 AP Rotterdam
Postbus 1986
3000 BZ Rotterdam
Telefoon: (010) 280 85 00
E-mail: dvb-zw@duravermeer.nl

tek. nr	: VK-2.4-01	fase	: 3b Verkoop
gezien	: JPDV	datum	: 03-04-2023
getekend	: JBo	gewijzigd	:
afmeting	: A3	wijzigingsnummer	:
project	: Waterzeil Spijkenisse blok 2	onderdeel	: 1e verdieping bnr 14
		schaal	: 1:50
		status	: Definitief
		projectnummer	: 4914


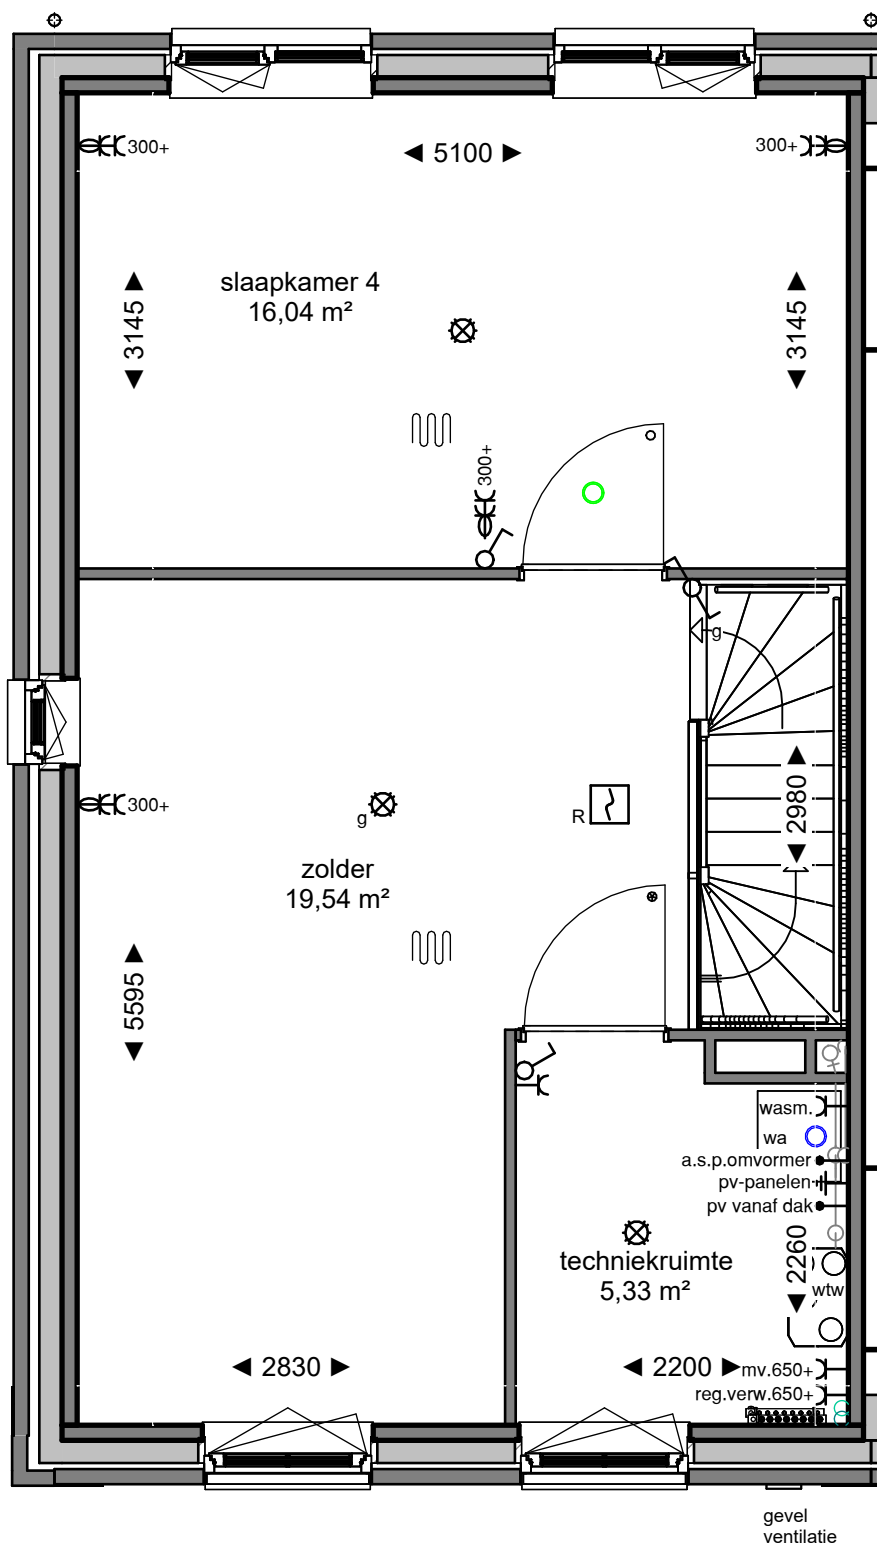


bnr 14
type 2.4

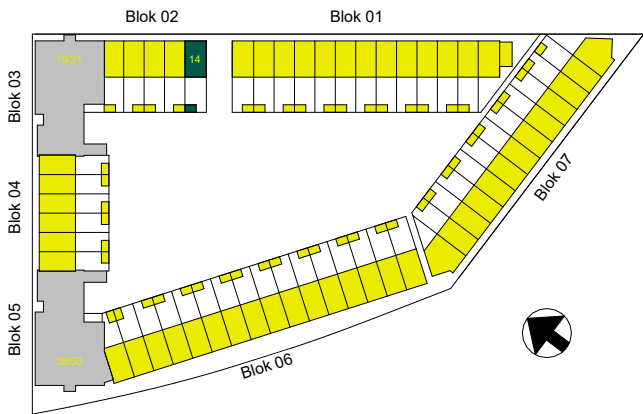

Dura Vermeer Bouw Zuid West BV
Rotterdam Airportplein 21
3045 AP Rotterdam
Postbus 1986
3000 BZ Rotterdam
Telefoon: (010) 280 85 00
E-mail: dvb-zw@duravermeer.nl

tek. nr	: VK-2.4-02	fase	: 3b Verkoop
gezien	: JPdV	datum	: 03-04-2023
getekend	: JBo	gewijzigd	:
afmeting	: A3	wijzigingsnummer	:
project	: Waterzeil Spijkenisse blok 2	onderdeel	: 2e verdieping bnr 14
		schaal	: 1:50
		status	: Definitief
		projectnummer	: 4914

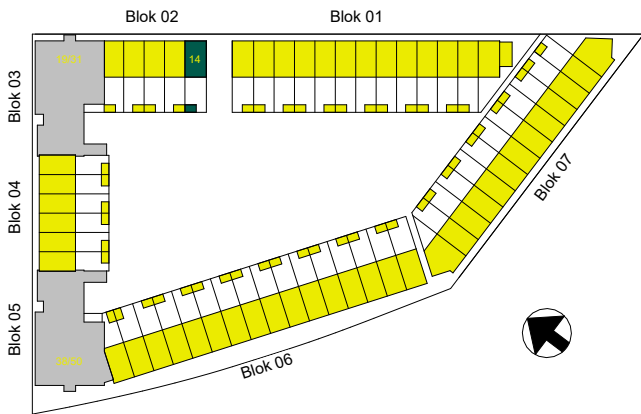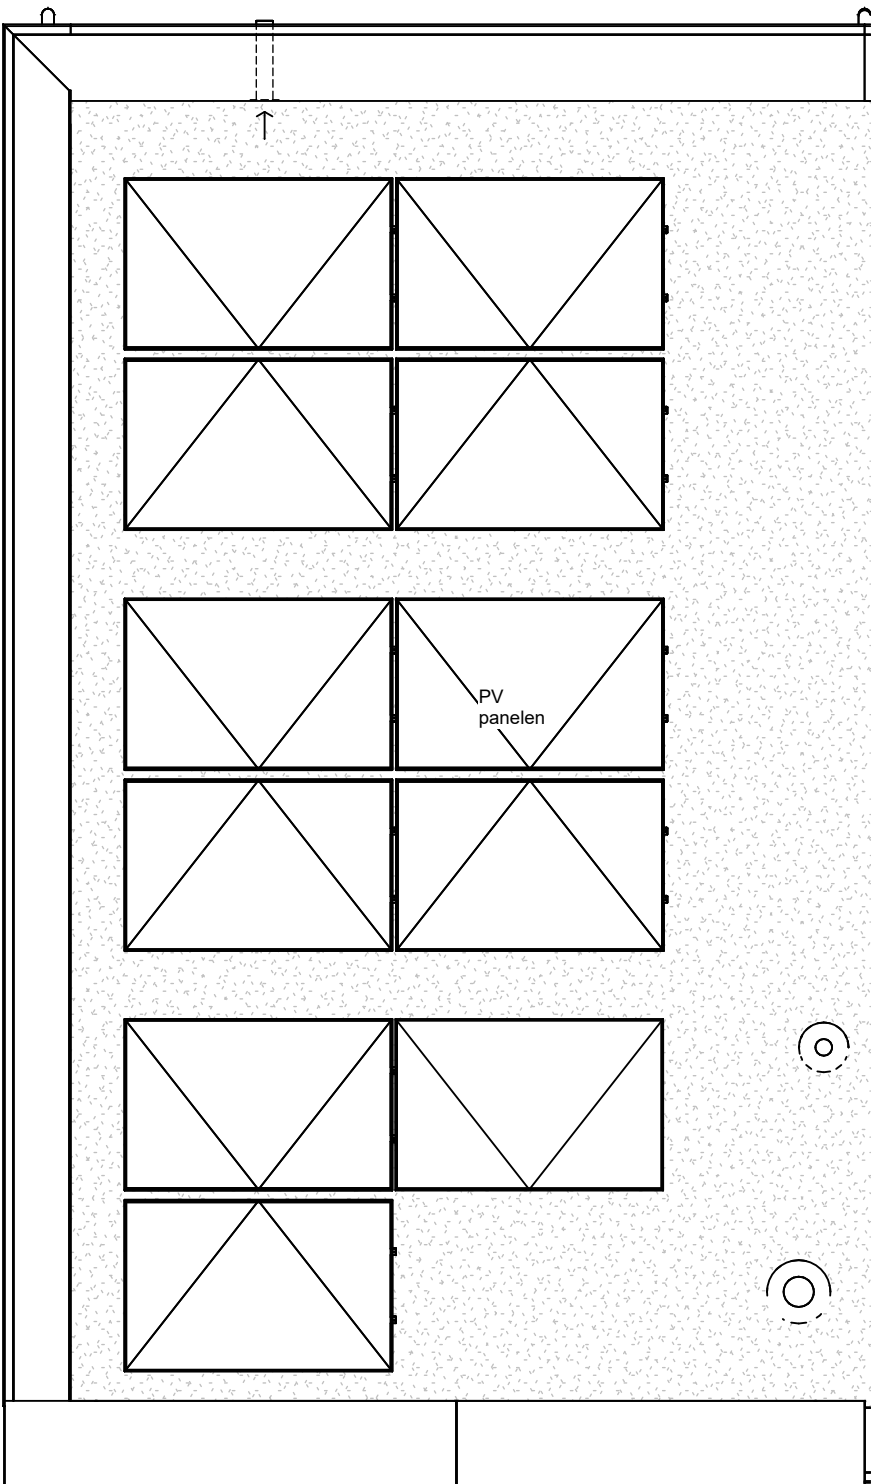

Dura Vermeer Bouw Zuid West BV
Rotterdam Airportplein 21
3045 AP Rotterdam
Postbus 1986
3000 BZ Rotterdam
Telefoon: (010) 280 85 00
E-mail: dvb-zw@duravermeer.nl

tek. nr	: VK-2.4-03	fase	: 3b Verkoop
gezien	: JPdV	datum	: 03-04-2023
getekend	: JBo	gewijzigd	:
afmeting	: A3	wijzigingsnummer	:

project : **Waterzeil Spijkenisse blok 2**
onderdeel: **3e Dak
bnr 14**

schaal
1:50
status
Definitief
projectnummer
4914