


woningtype 2.3 Blok 2 en Blok 6
 voor voortuinen blok 6 en type en positie
 bergingen zie situatie tekening
 voor gevelsteenkleur, zie geveltekening

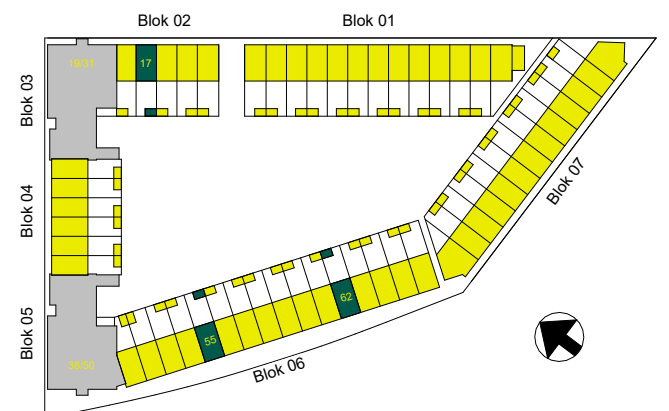


Dura Vermeer Bouw Zuid West BV
 Rotterdam Airportplein 21
 3045 AP Rotterdam
 Postbus 1986
 3000 BZ Rotterdam
 Telefoon: (010) 280 85 00
 E-mail: dvb-zw@duravermeer.nl

tek. nr	: VK-2.3-00	fase	: 3b Verkoop
gezien	: JPdV	datum	: 03-04-2023
getekend	: JBo	gewijzigd	:
afmeting	: A3	wijzigingsnummer	:


project : **Waterzeil Spijkenisse blok 2 en blok 6**
 onderdeel: **Begane grond**
bnr 17, 55, 62

schaal
 1:50
 status
 Definitief
 projectnummer
 4914

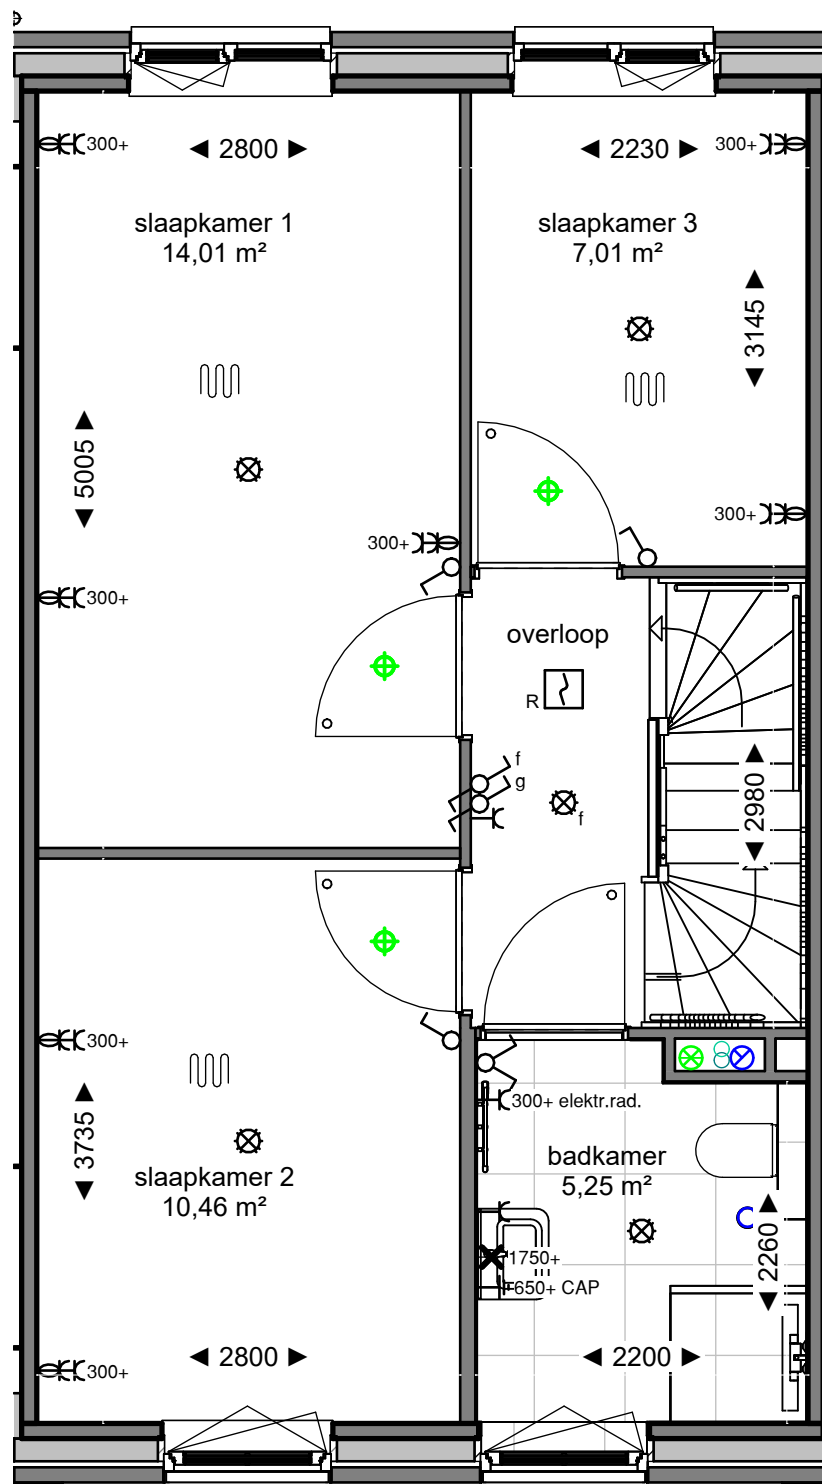

bnr 17
type 2.3


woningtype 2.3
Blok 2 en Blok 6
voor voortuinen blok 6 en type en positie
bergingen zie situatie tekening
voor gevelsteenkleur, zie geveltekening

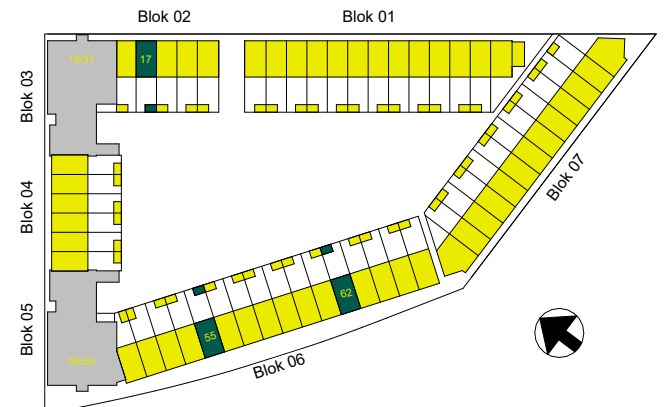

Dura Vermeer Bouw Zuid West BV


Rotterdam Airportplein 21
3045 AP Rotterdam
Postbus 1986
3000 BZ Rotterdam
Telefoon: (010) 280 85 00
E-mail: dvb-zw@duravermeer.nl

tek. nr	: VK-2.3-01	fase	: 3b Verkoop
gezien	: JPdV	datum	: 03-04-2023
getekend	: JBo	gewijzigd	:
afmeting	: A3	wijzigingsnummer	:
project	: Waterzeil Spijkenisse blok 2 en blok 6		
onderdeel	: 1e verdieping bnr 17, 55, 62		
		schaal	1:50
		status	Definitief
		projectnummer	4914

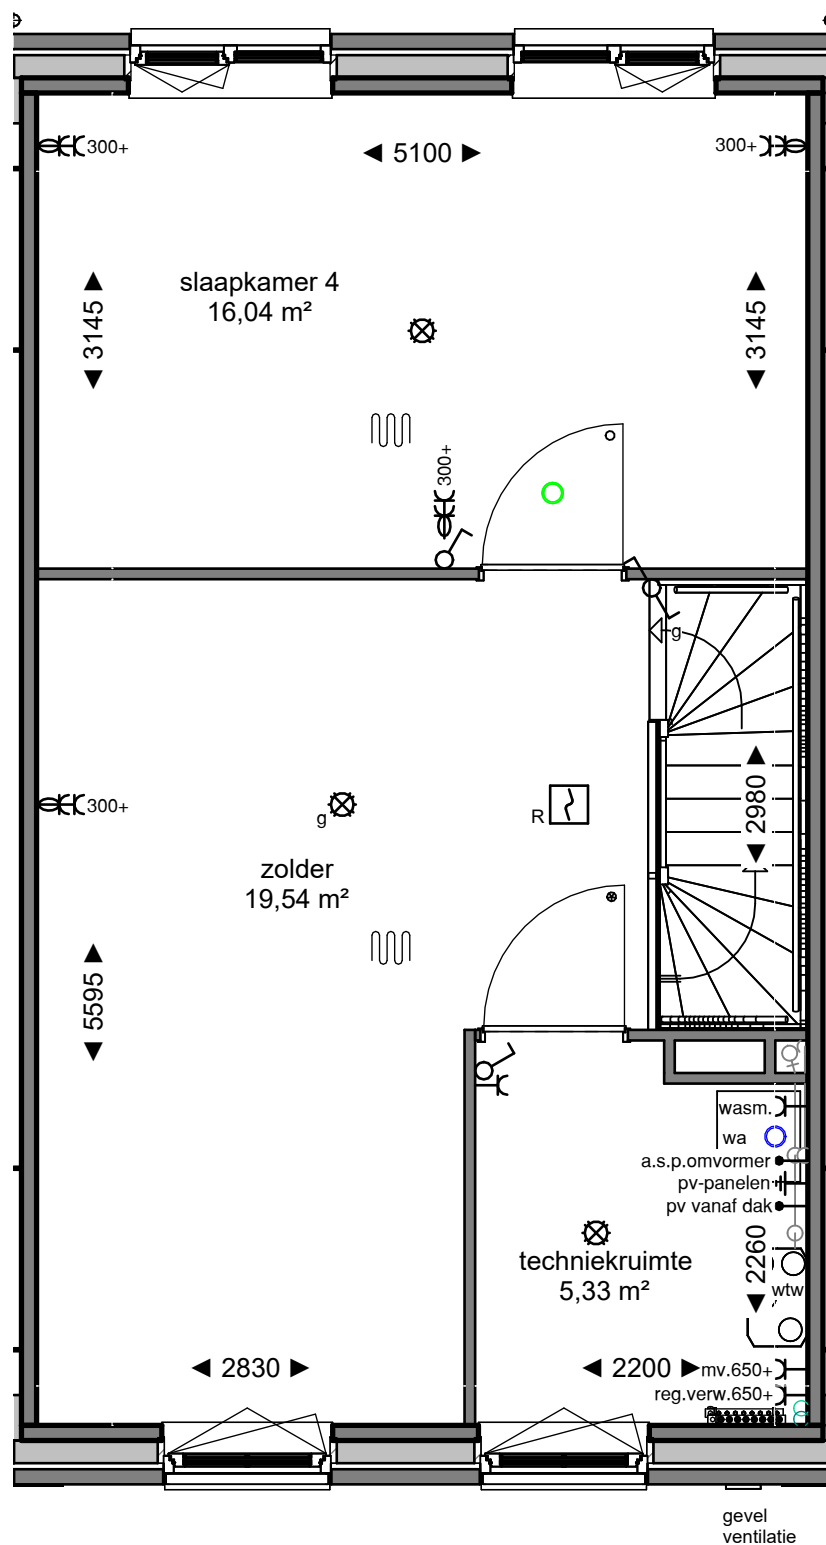

bnr 17
type 2.3


woningtype 2.3
Blok 2 en Blok 6
voor voortuinen blok 6 en type en positie
bergingen zie situatie tekening
voor gevelsteenkleur, zie geveltekening

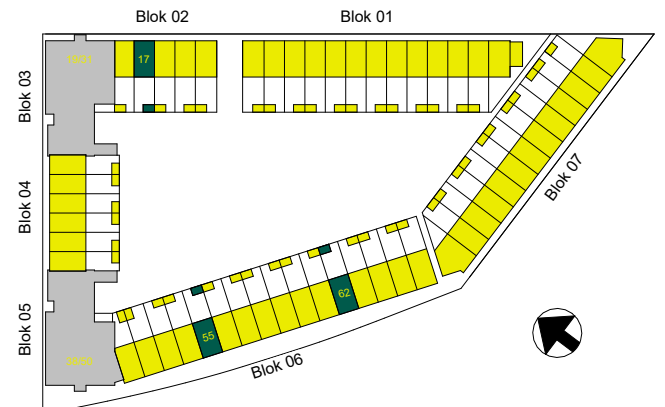


Dura Vermeer Bouw Zuid West BV

Rotterdam Airportplein 21
3045 AP Rotterdam
Postbus 1986
3000 BZ Rotterdam
Telefoon: (010) 280 85 00
E-mail: dvb-zw@duravermeer.nl

tek. nr	: VK-2.3-02	fase	: 3b Verkoop
gezien	: JPdV	datum	: 03-04-2023
getekend	: JBo	gewijzigd	:
afmeting	: A3	wijzigingsnummer	:
project	: Waterzeil Spijkenisse blok 2 en blok 6		
onderdeel	: 2e verdieping bnr 17, 55, 62		
		schaal	1:50
		status	Definitief
		projectnummer	4914

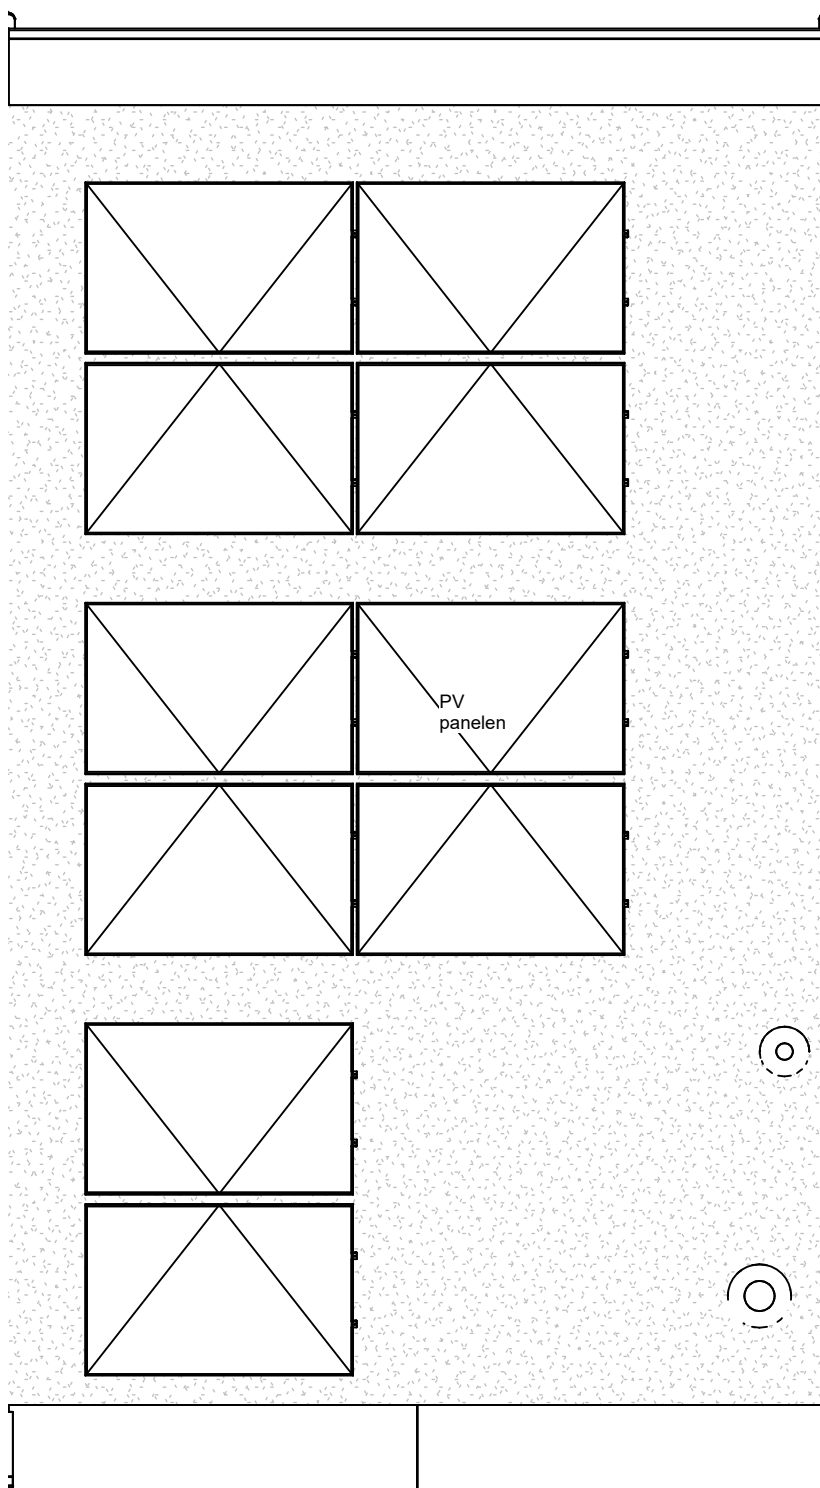

woningtype 2.3
 Blok 2 en Blok 6
 voor voortuinen blok 6 en type en positie
 bergingen zie situatie tekening
 voor gevelsteenkleur, zie geveltekening

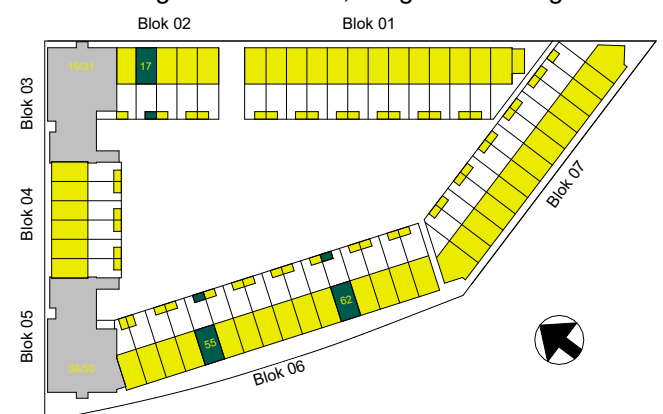

Dura Vermeer Bouw Zuid West BV
 Rotterdam Airportplein 21
 3045 AP Rotterdam
 Postbus 1986
 3000 BZ Rotterdam
 Telefoon: (010) 280 85 00
 E-mail: dvb-zw@duravermeer.nl

tek. nr	: VK-2.3-03	fase	: 3b Verkoop
gezien	: JPdV	datum	: 03-04-2023
getekend	: JBo	gewijzigd	:
afmeting	: A3	wijzigingsnummer	:
project	: Waterzeil Spijkenisse blok 2 en blok 6		
onderdeel	: 3e Dak bnr 17, 55, 62		
		schaal	1:50
		status	Definitief
		projectnummer	4914