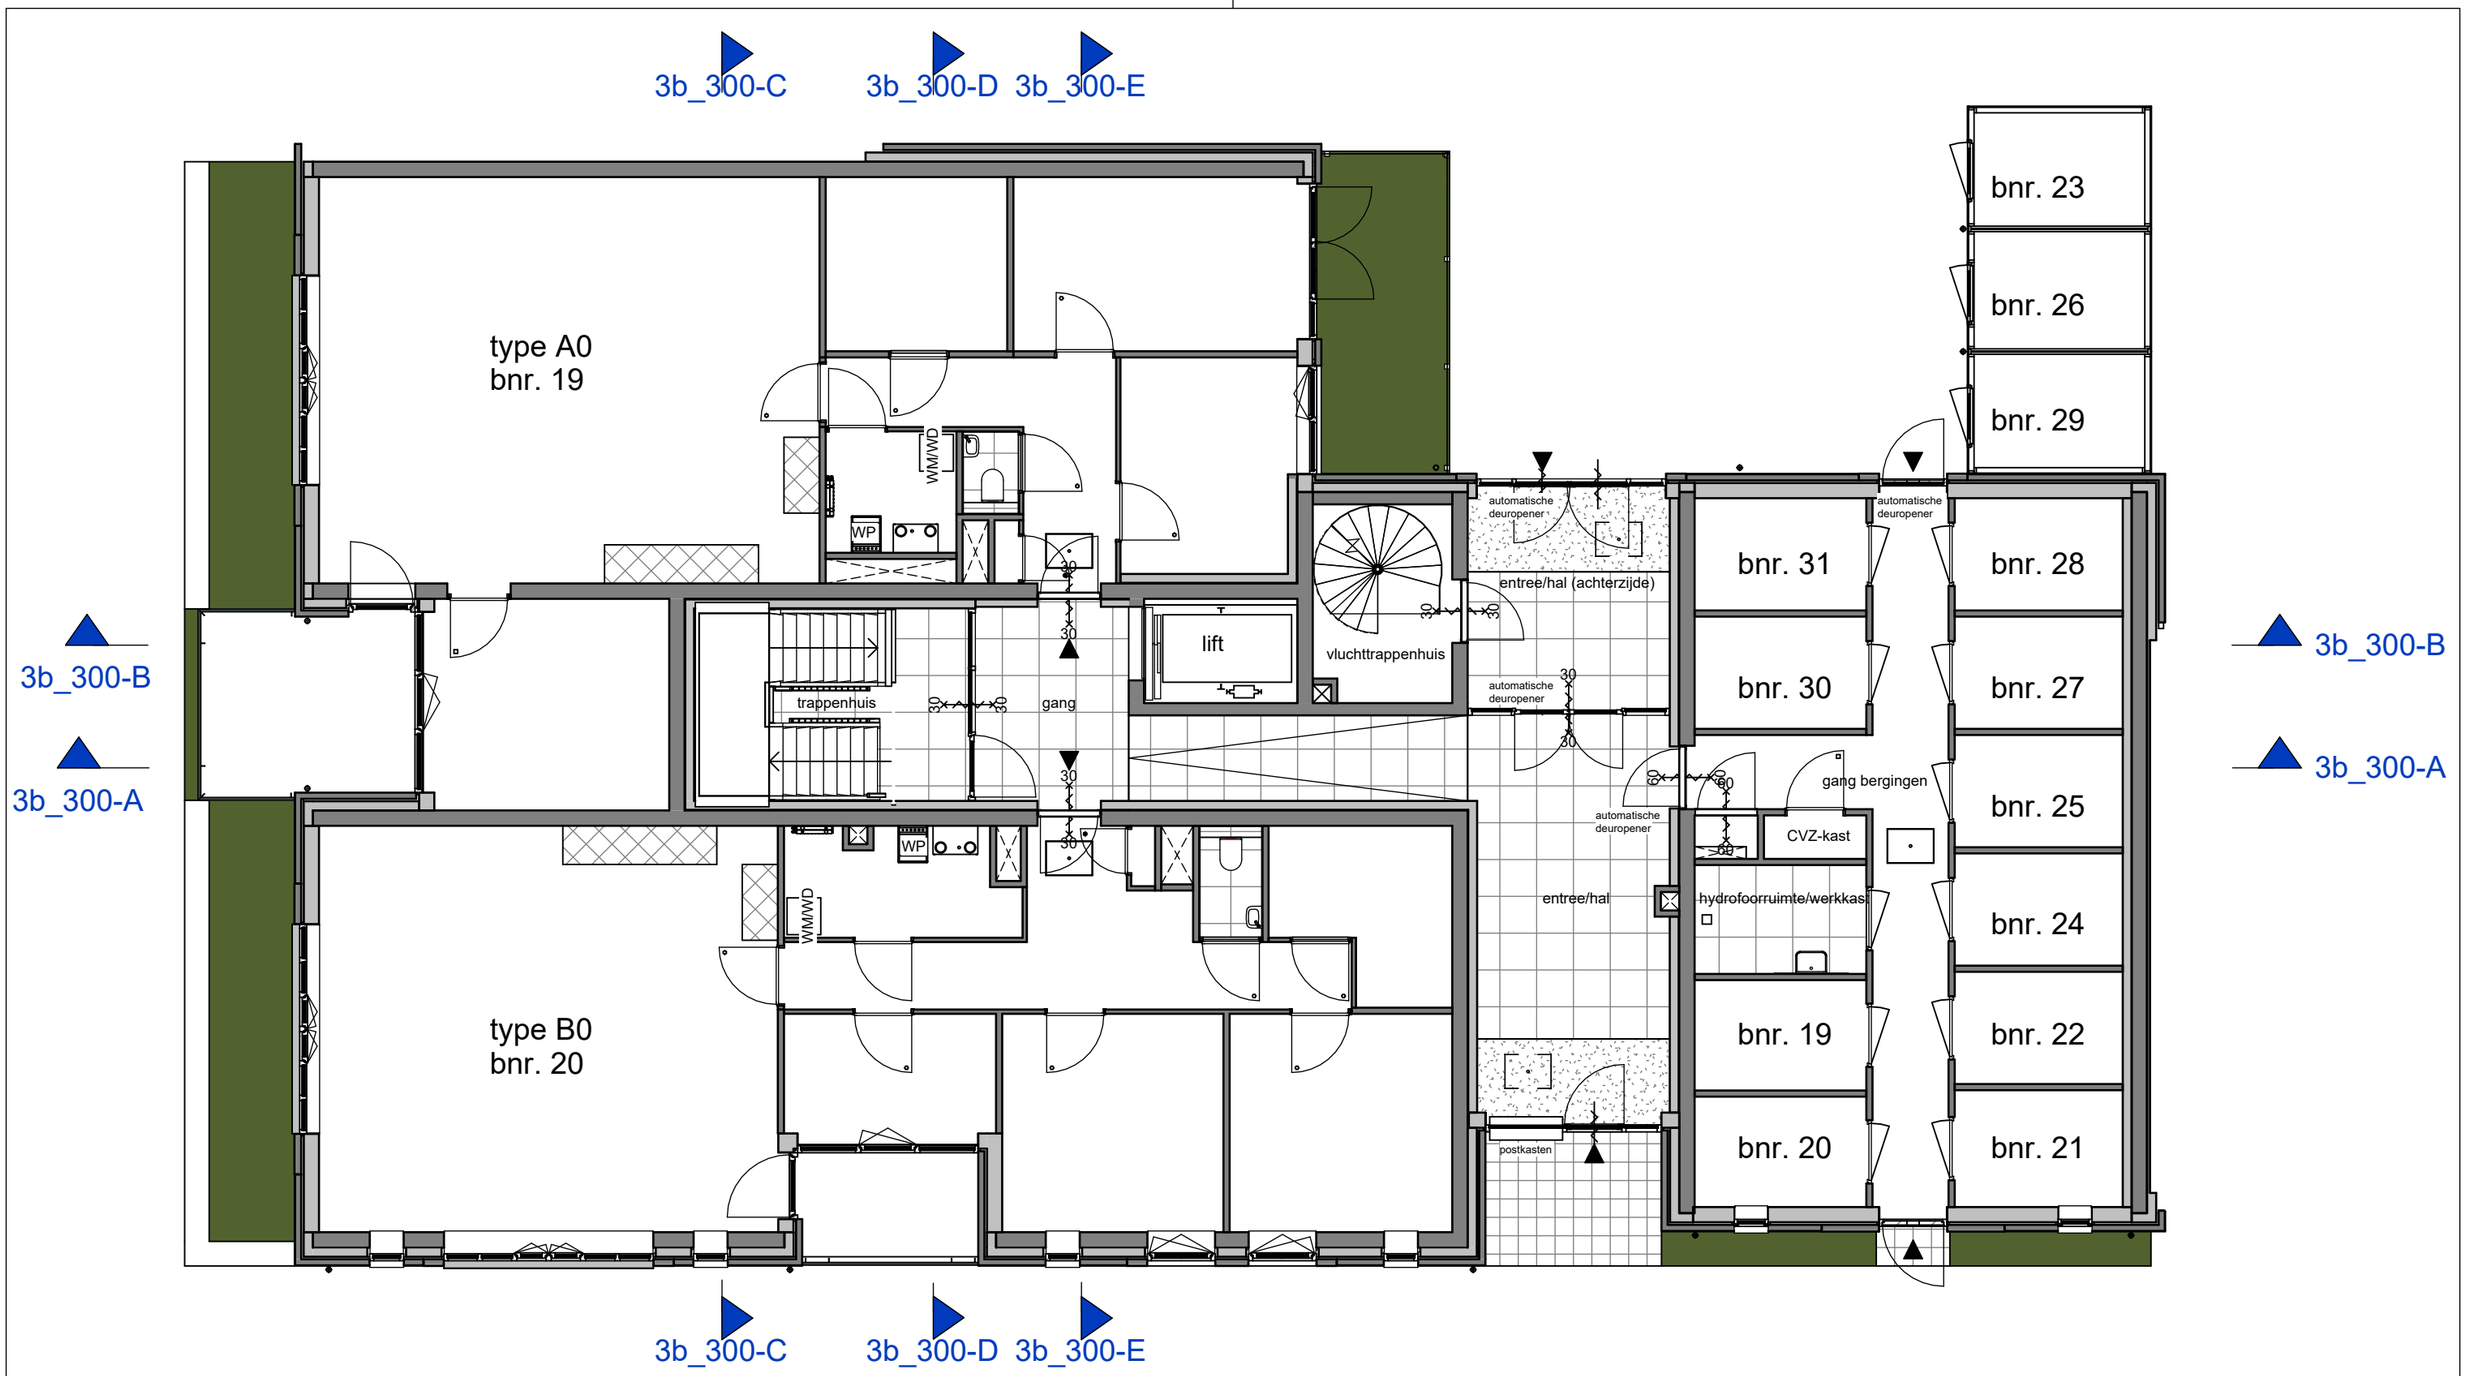

Dura Vermeer Bouw Zuid West BV

Rotterdam Airportplein 21
3045 AP Rotterdam
Postbus 1986
3000 BZ Rotterdam
Telefoon: (010) 280 85 00
E-mail: dvb-zw@duravermeer.nl

tek. nr :	**VK-101**	fase :	**3b Verkoop**
gezien :	JPdV	datum :	03-04-2023
getekend :	JV	gewijzigd :	
afmeting :	A3	wijzigingsnummer :	

project : **Waterzeil Blok 3**

onderdeel: **Plattegrond begane grond**

schaal
1:100
status
Definitief
projectnummer
RO4914

13-3-2023 15:44:06

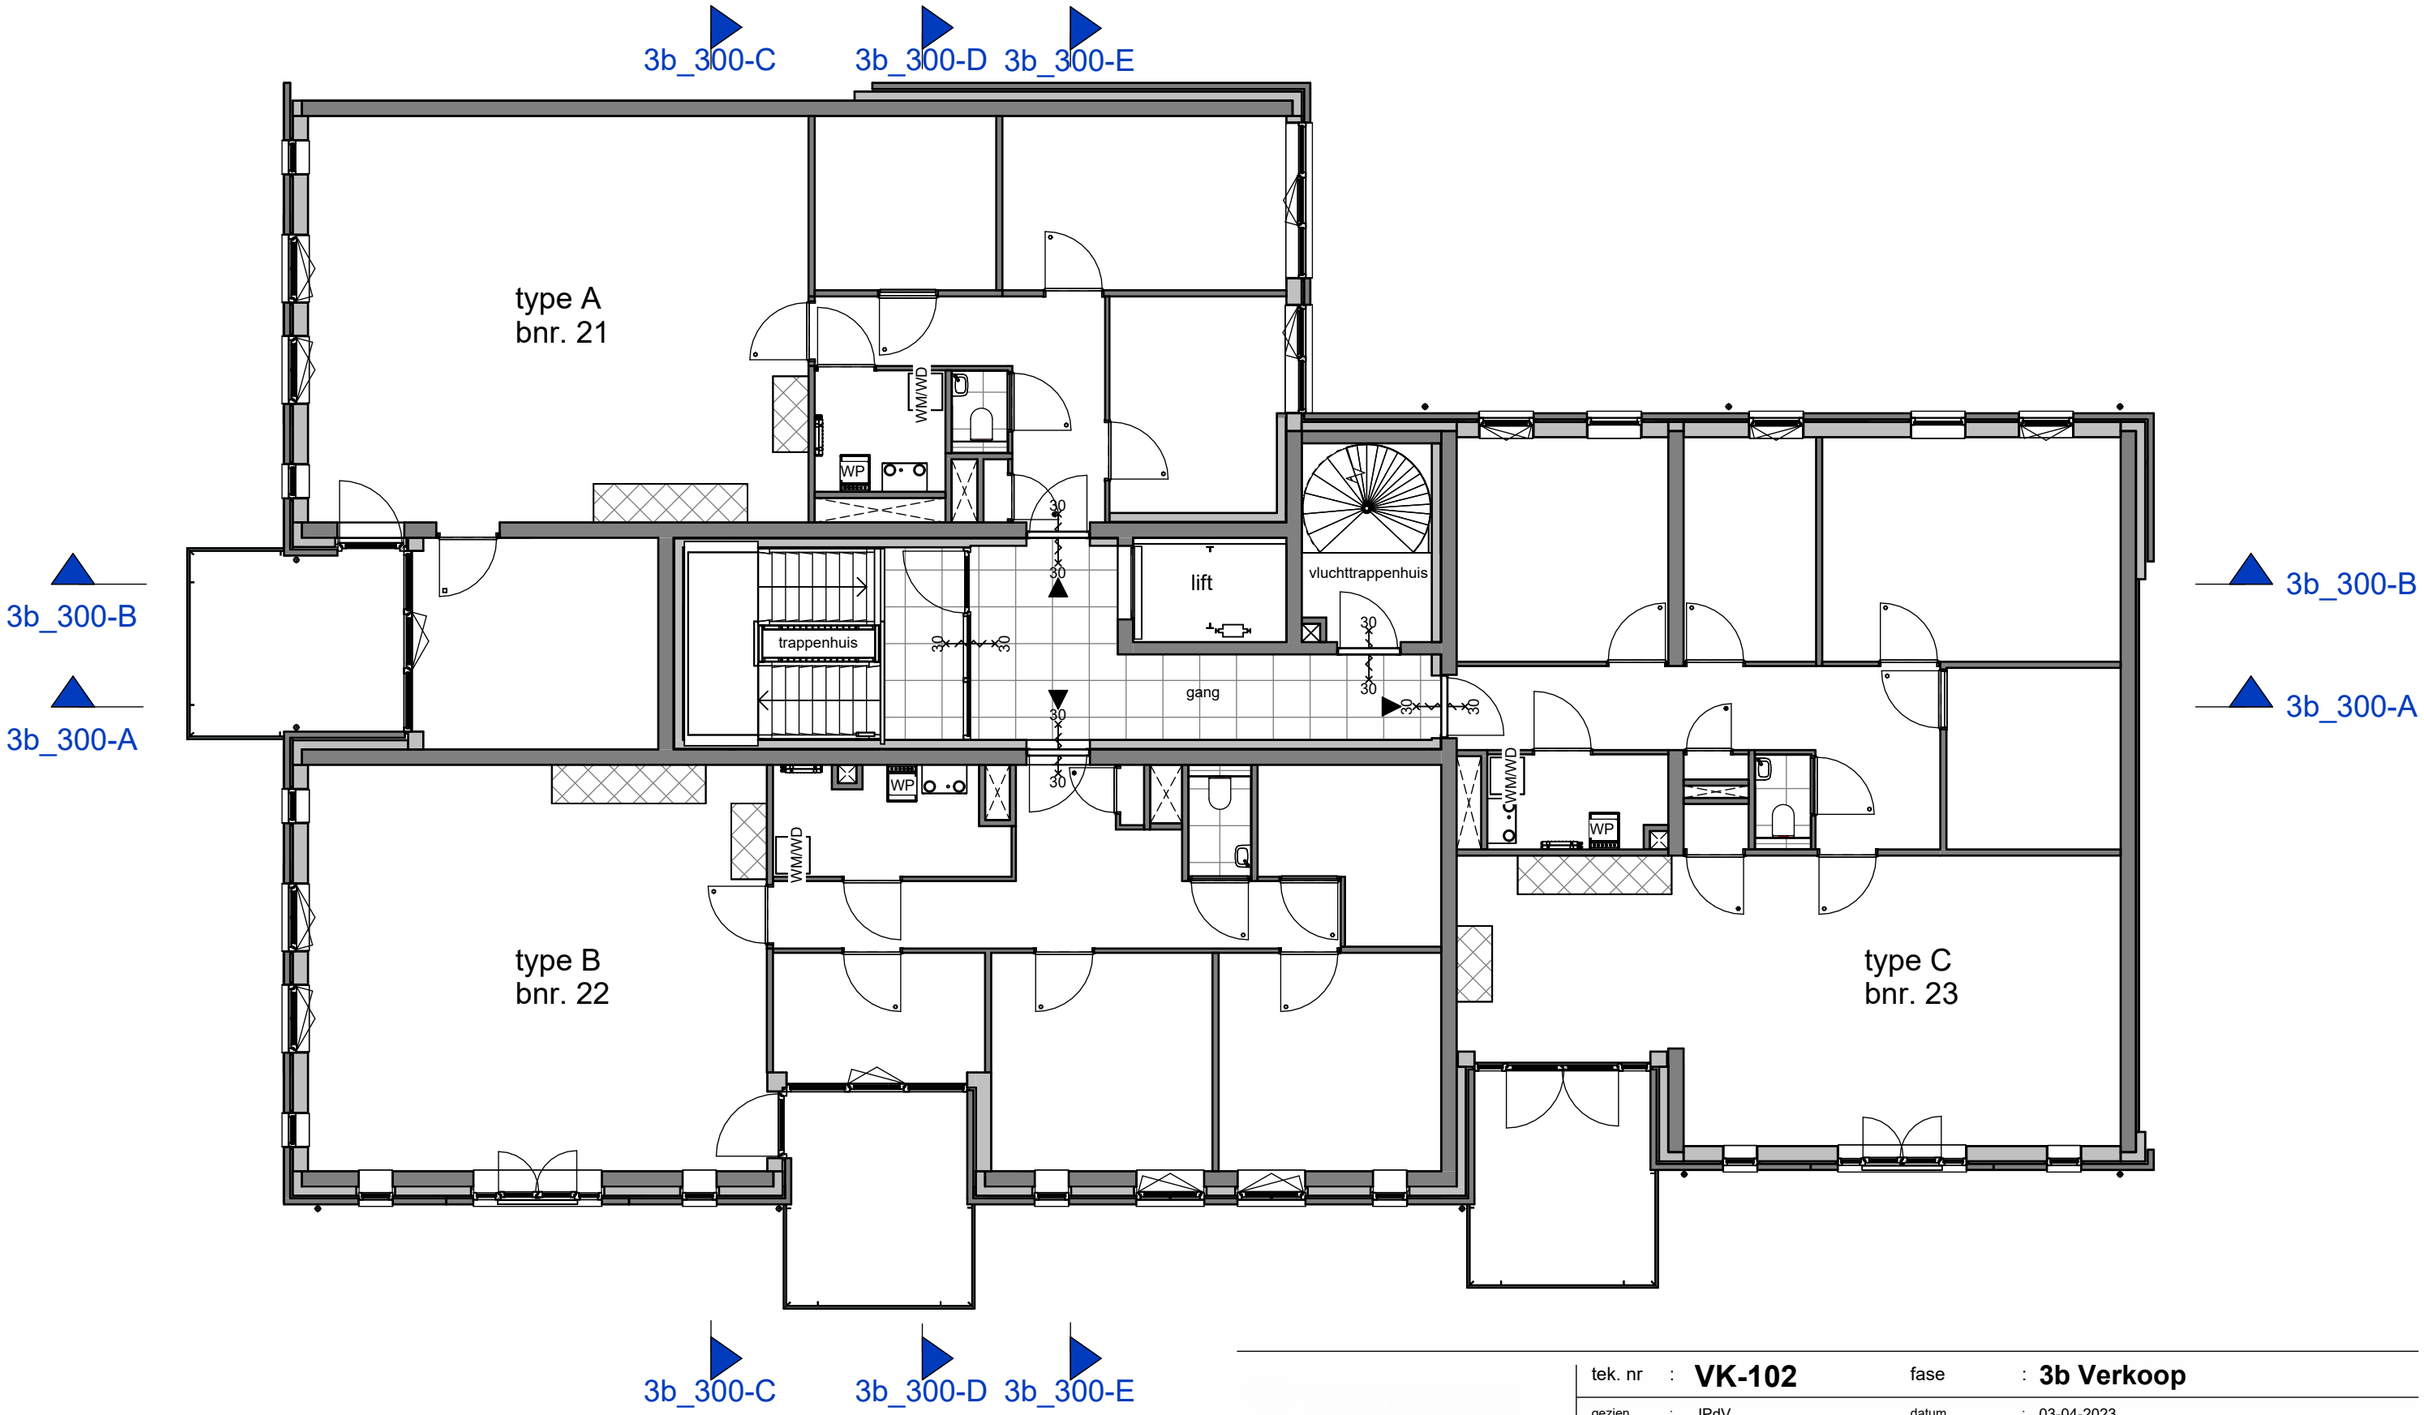

Dura Vermeer Bouw Zuid West BV

Rotterdam Airportplein 21
3045 AP Rotterdam
Postbus 1986
3000 BZ Rotterdam
Telefoon: (010) 280 85 00
E-mail: dvb-zw@duravermeer.nl

tek. nr :	**VK-102**	fase :	**3b Verkoop**
gezien :	JPdV	datum :	03-04-2023
getekend :	JV	gewijzigd :	
afmeting :	A3	wijzigingsnummer :	

project : **Waterzeil Blok 3**

onderdeel: **Plattegrond eerste verdieping**

schaal
1:100
status
Definitief
projectnummer
RO4914

1-3-2023 14:01:21

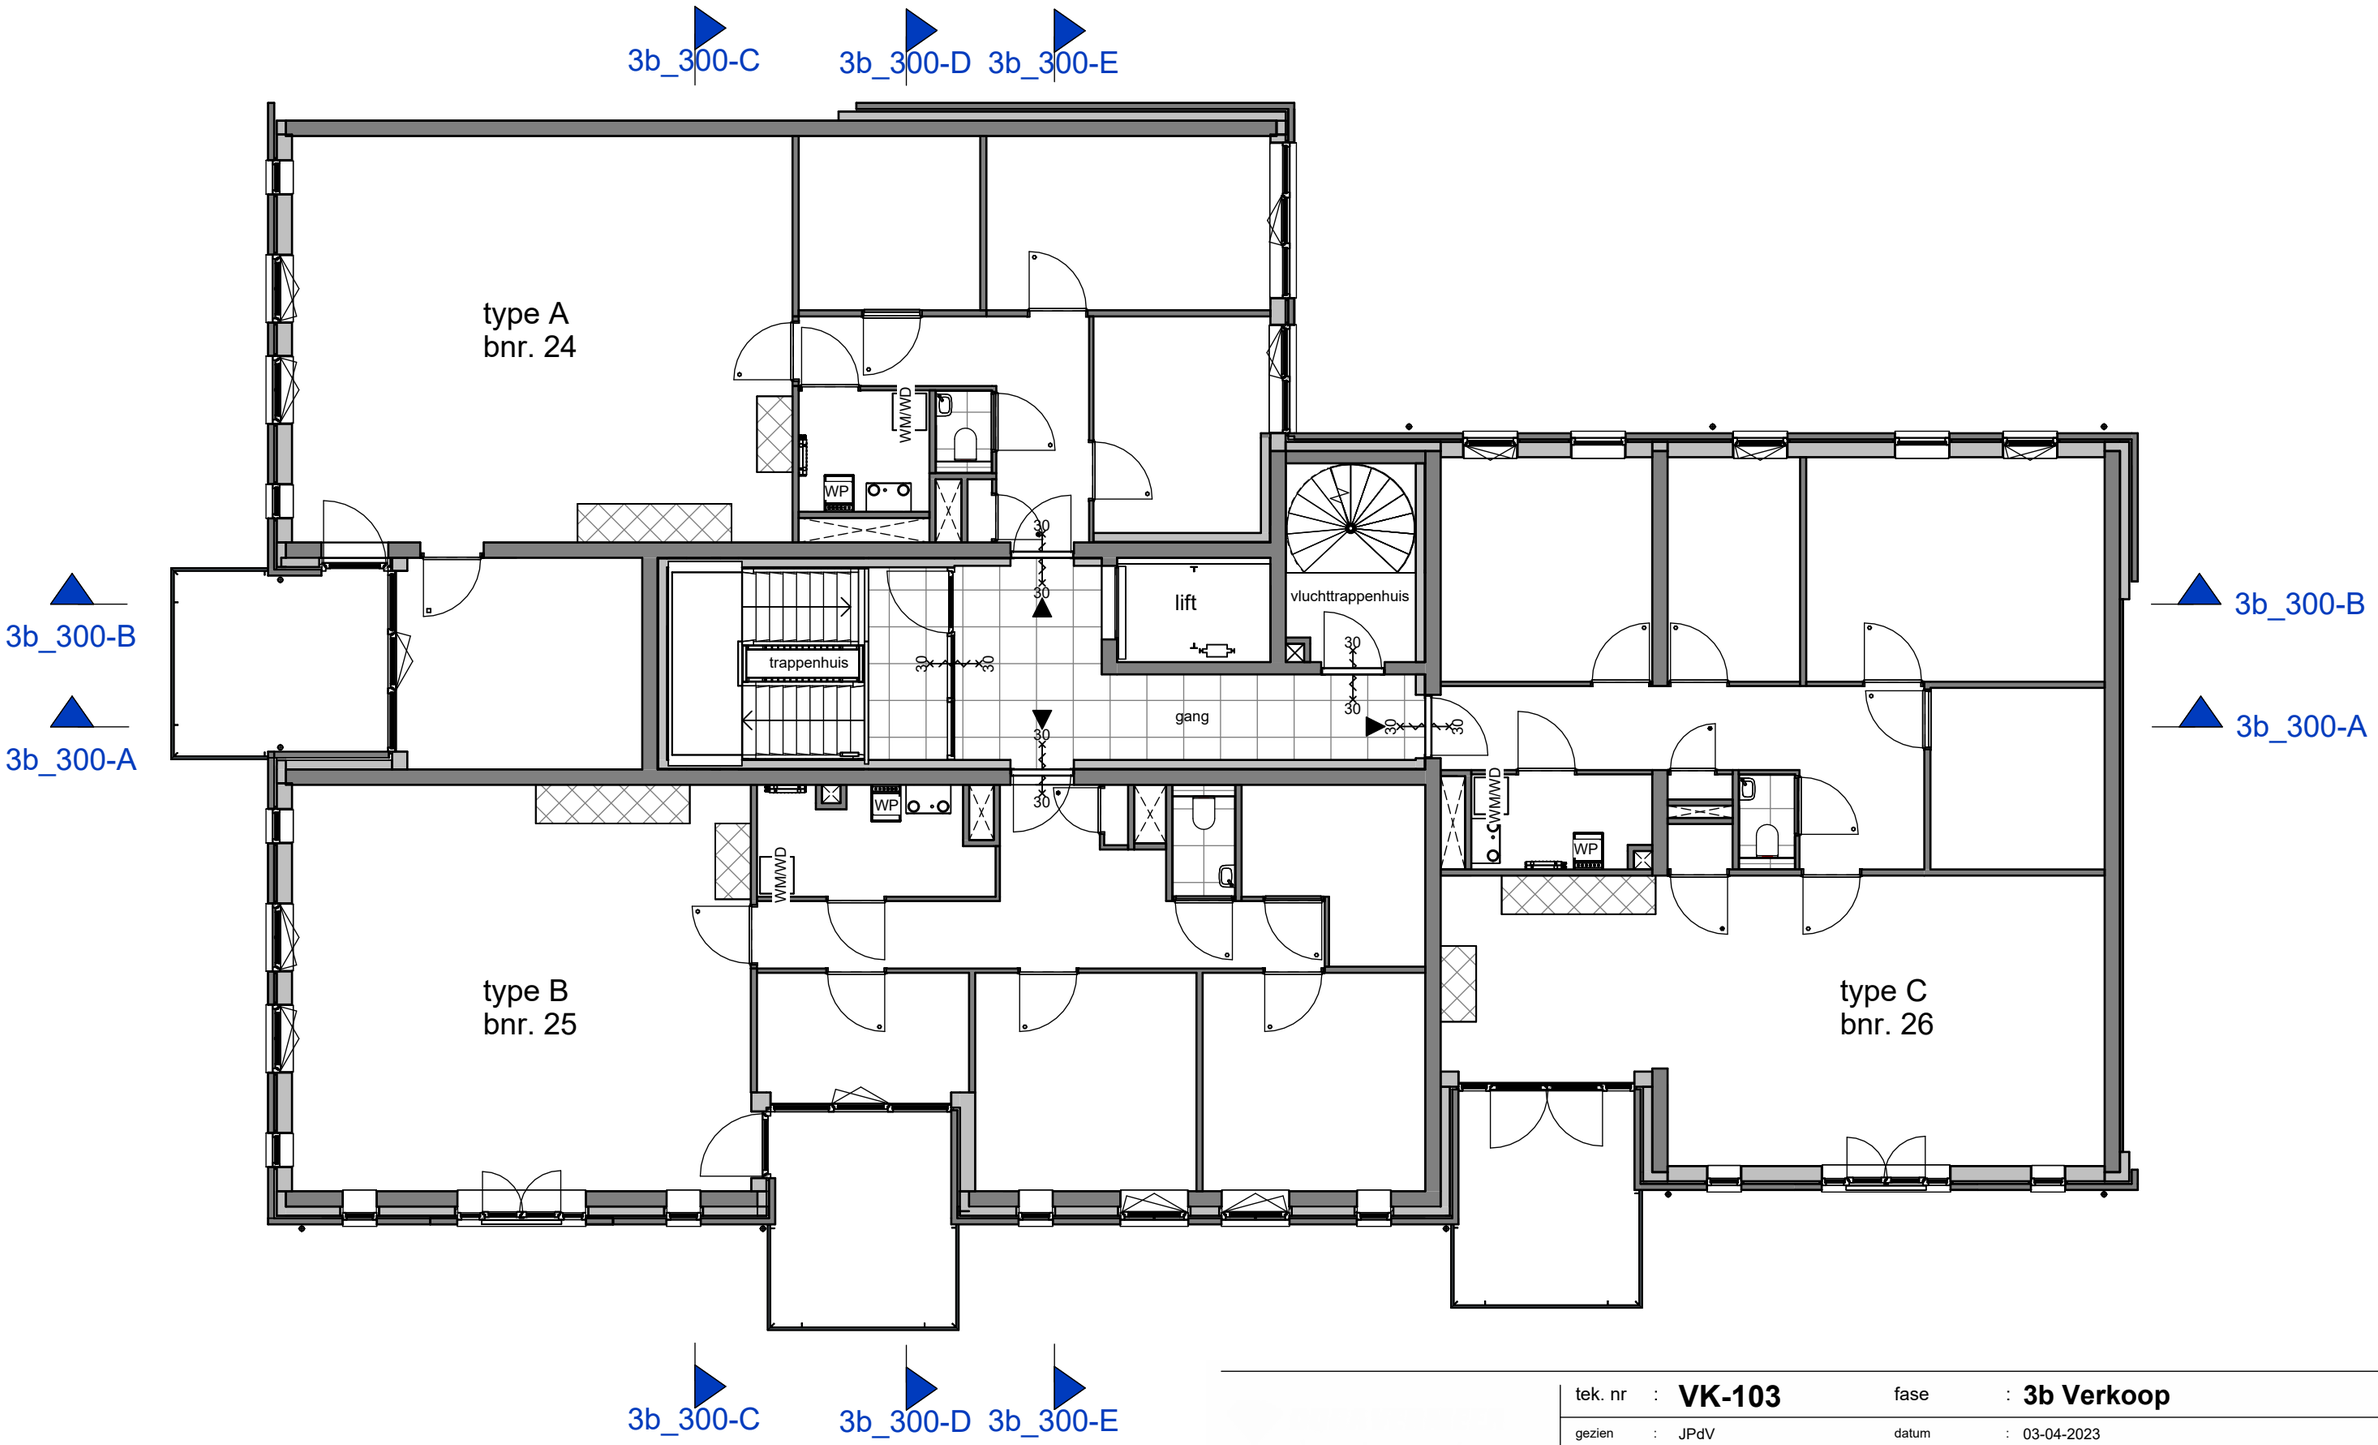

Dura Vermeer Bouw Zuid West BV

Rotterdam Airportplein 21
3045 AP Rotterdam
Postbus 1986
3000 BZ Rotterdam
Telefoon: (010) 280 85 00
E-mail: dvb-zw@duravermeer.nl

tek. nr :	**VK-103**	fase :	**3b Verkoop**
gezien :	JPdV	datum :	03-04-2023
getekend :	JV	gewijzigd :	
afmeting :	A3	wijzigingsnummer :	

project : **Waterzeil Blok 3**

onderdeel: **Plattegrond tweede verdieping**

schaal
1:100
status
Definitief
projectnummer
RO4914

1-3-2023 14:01:23

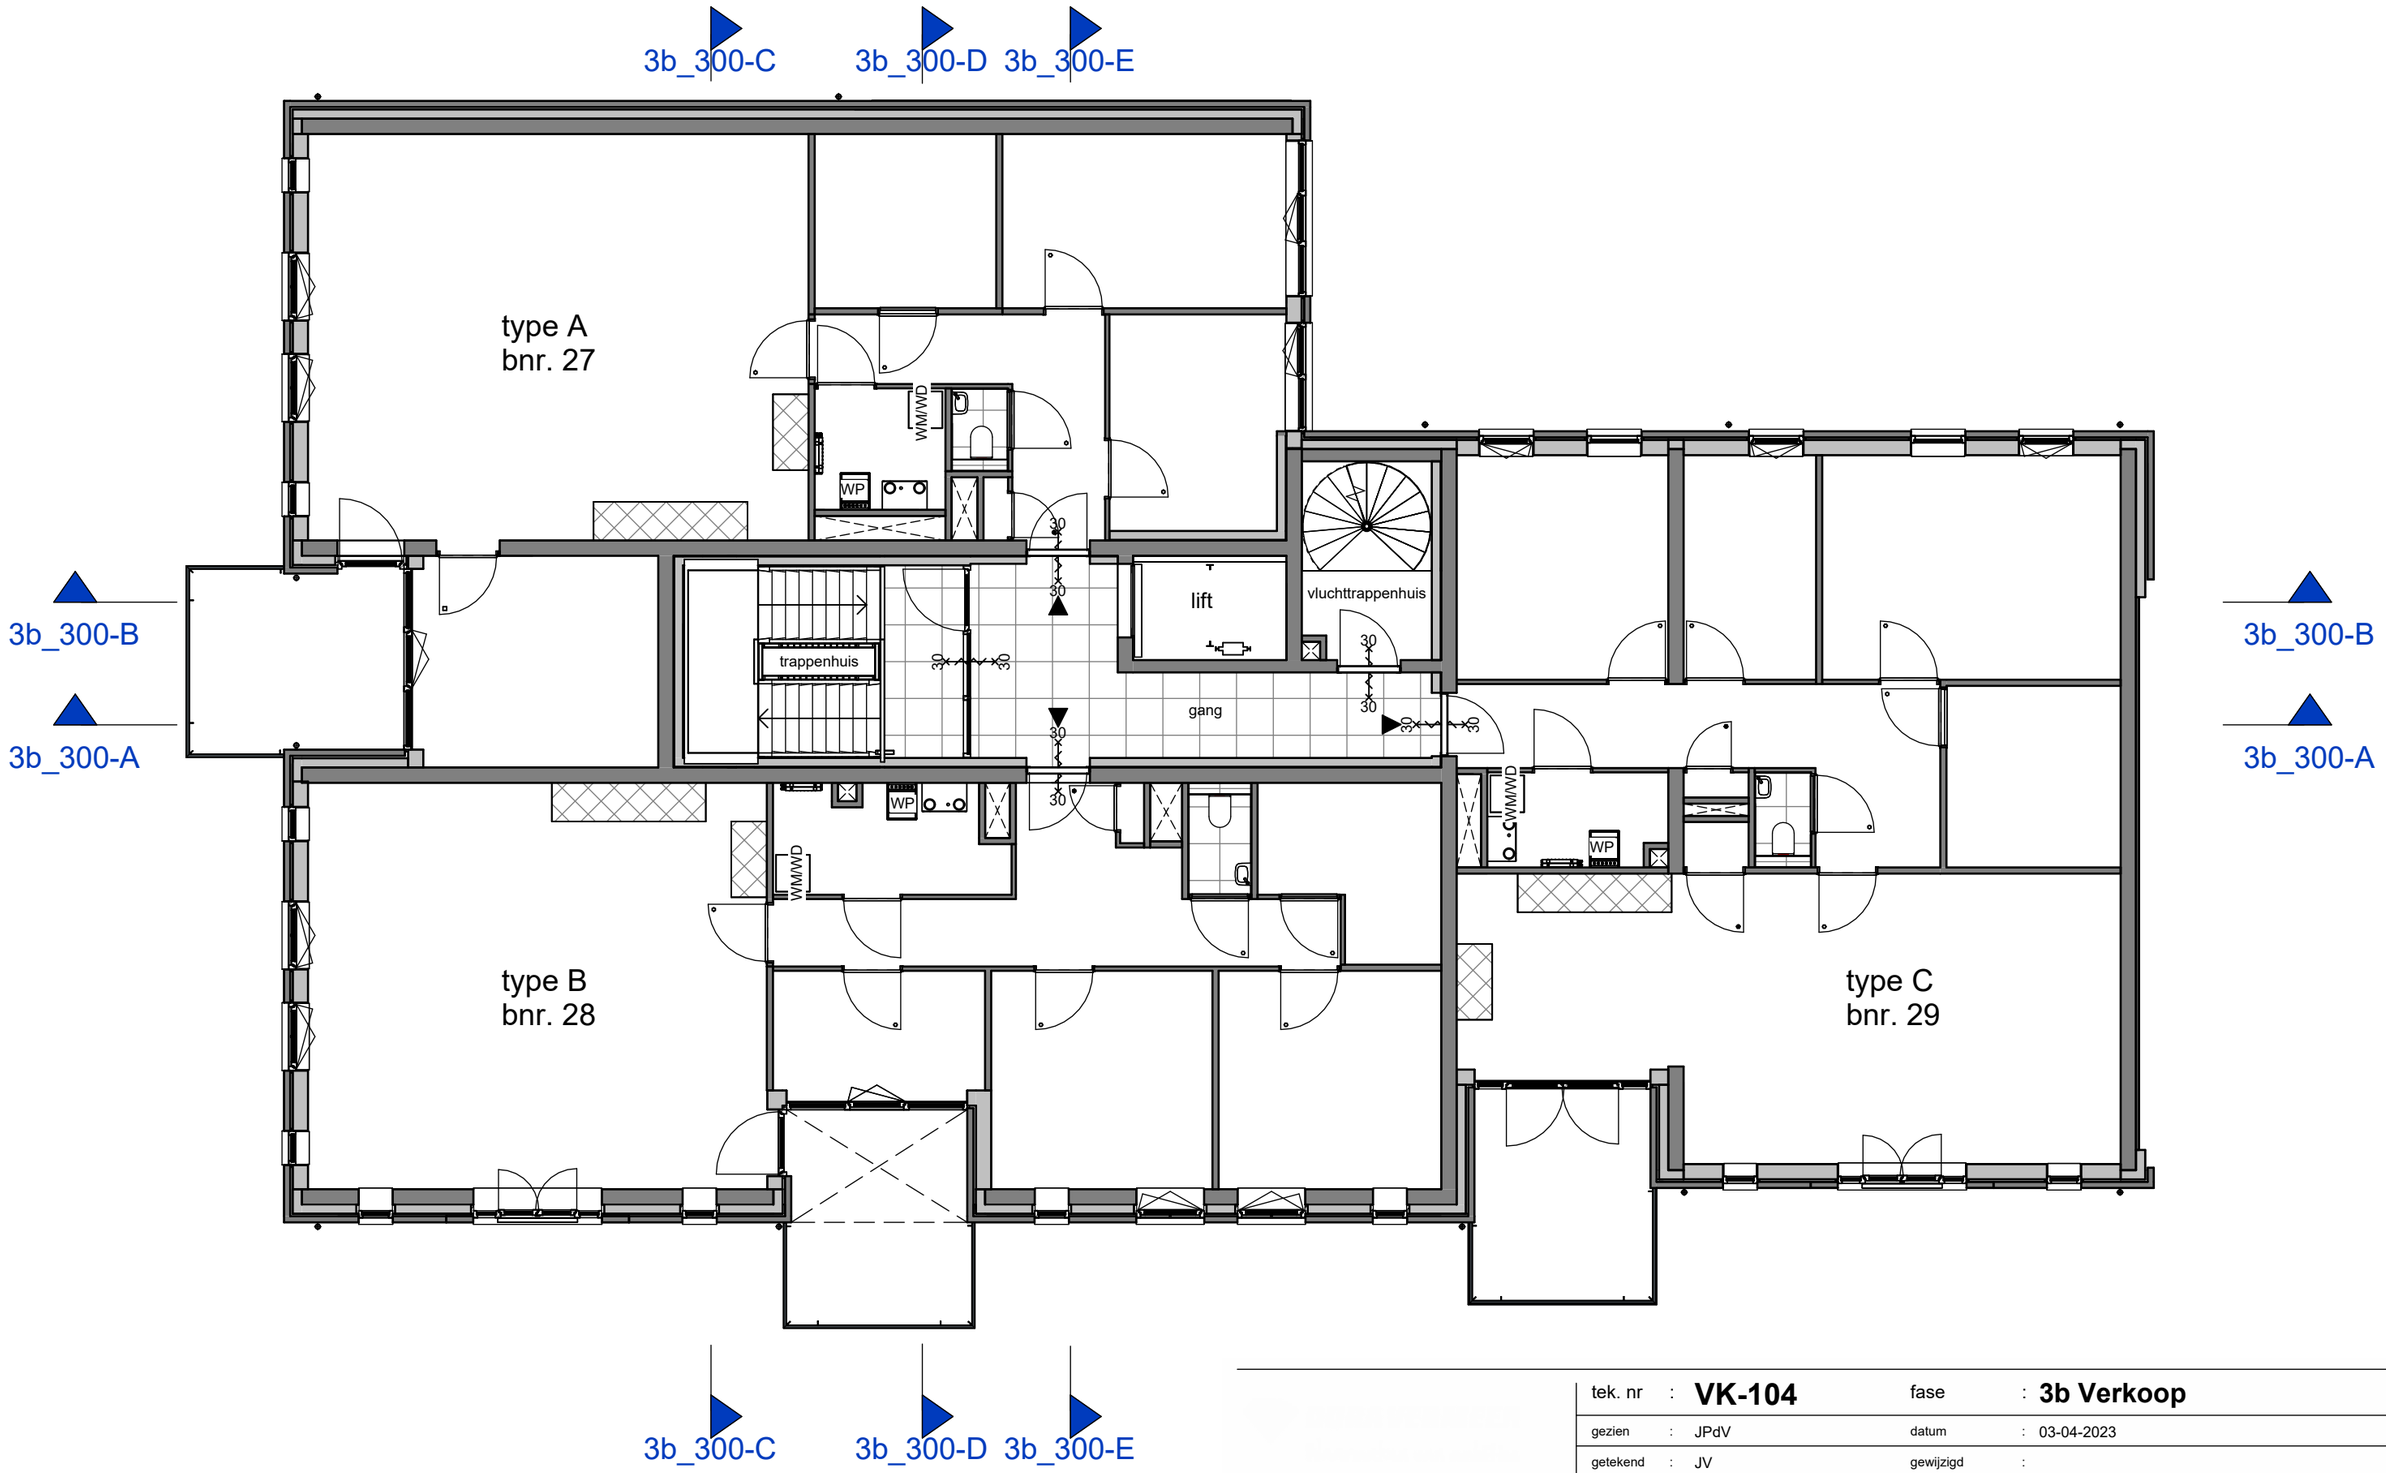

Dura Vermeer Bouw Zuid West BV

Rotterdam Airportplein 21
3045 AP Rotterdam
Postbus 1986
3000 BZ Rotterdam
Telefoon: (010) 280 85 00
E-mail: dvb-zw@duravermeer.nl

tek. nr :	**VK-104**	fase :	**3b Verkoop**
gezien :	JPdV	datum :	03-04-2023
getekend :	JV	gewijzigd :	
afmeting :	A3	wijzigingsnummer :	

project : **Waterzeil Blok 3**

onderdeel: **Plattegrond derde verdieping**

schaal
1:100
status
Definitief
projectnummer
RO4914

1-3-2023 14:01:25

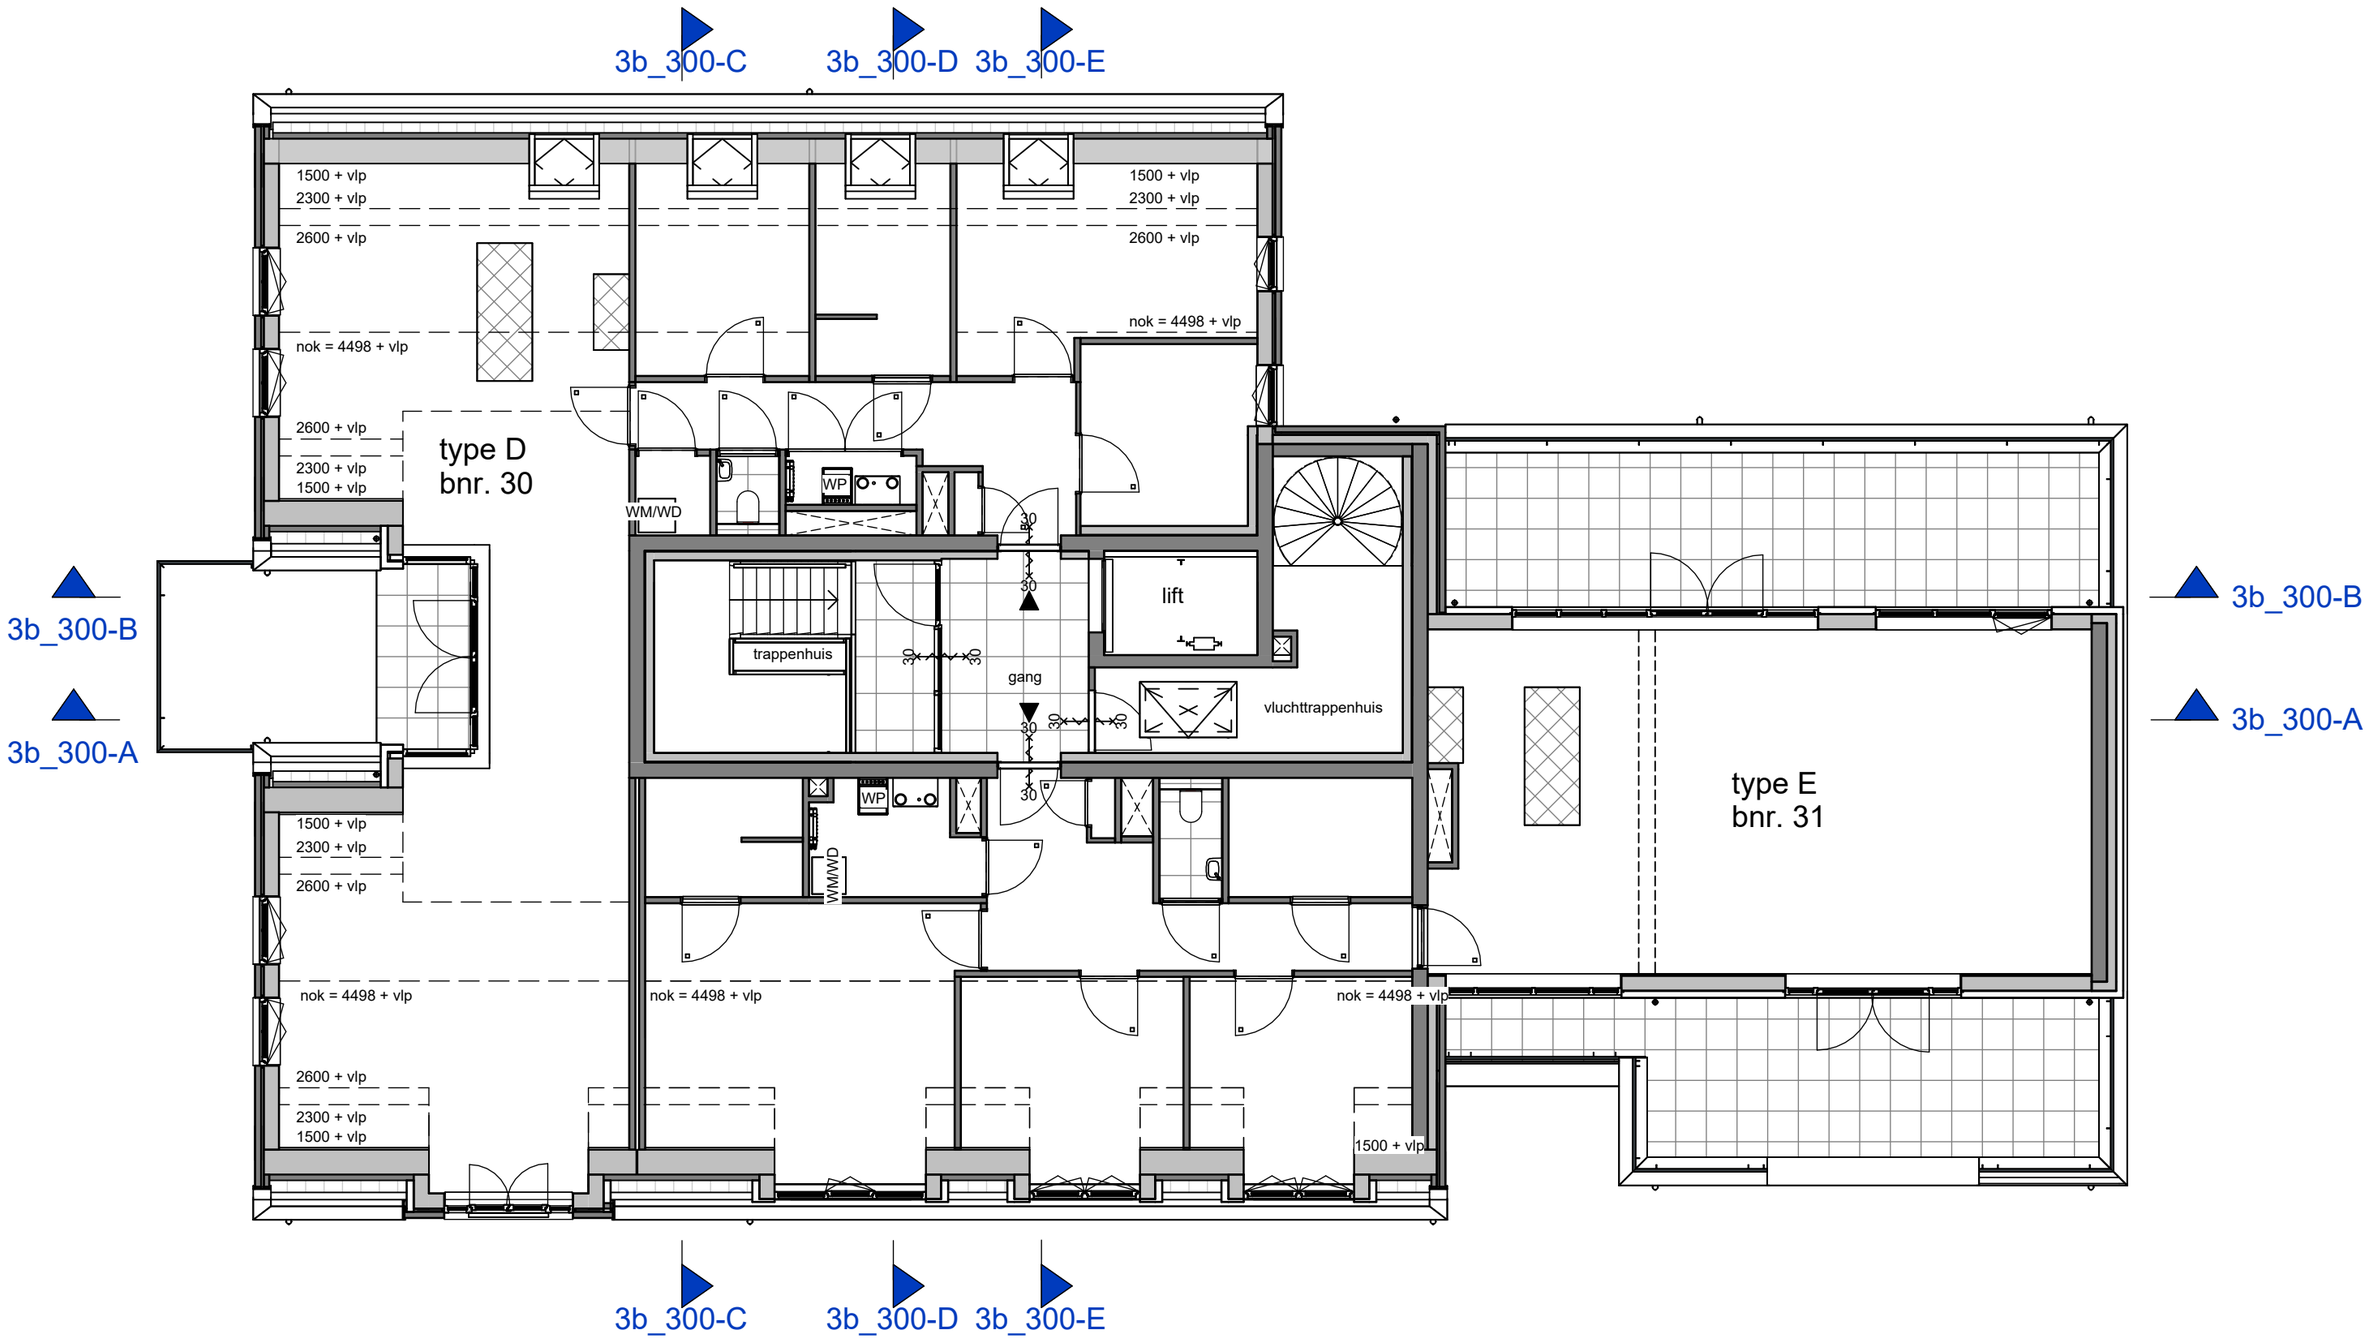

tek. nr :	**VK-105**	fase :	**3b Verkoop**
gezien :	JPdV	datum :	03-04-2023
getekend :	JV	gewijzigd :	
afmeting :	A3	wijzigingsnummer :	

project : **Waterzeil Blok 3**

onderdeel: **Plattegrond vierde verdieping**

schaal
1:100
status
Definitief
projectnummer
RO4914

Dura Vermeer Bouw Zuid West BV

Rotterdam Airportplein 21
3045 AP Rotterdam
Postbus 1986
3000 BZ Rotterdam
Telefoon: (010) 280 85 00
E-mail: dvb-zw@duravermeer.nl

13-3-2023 15:44:12

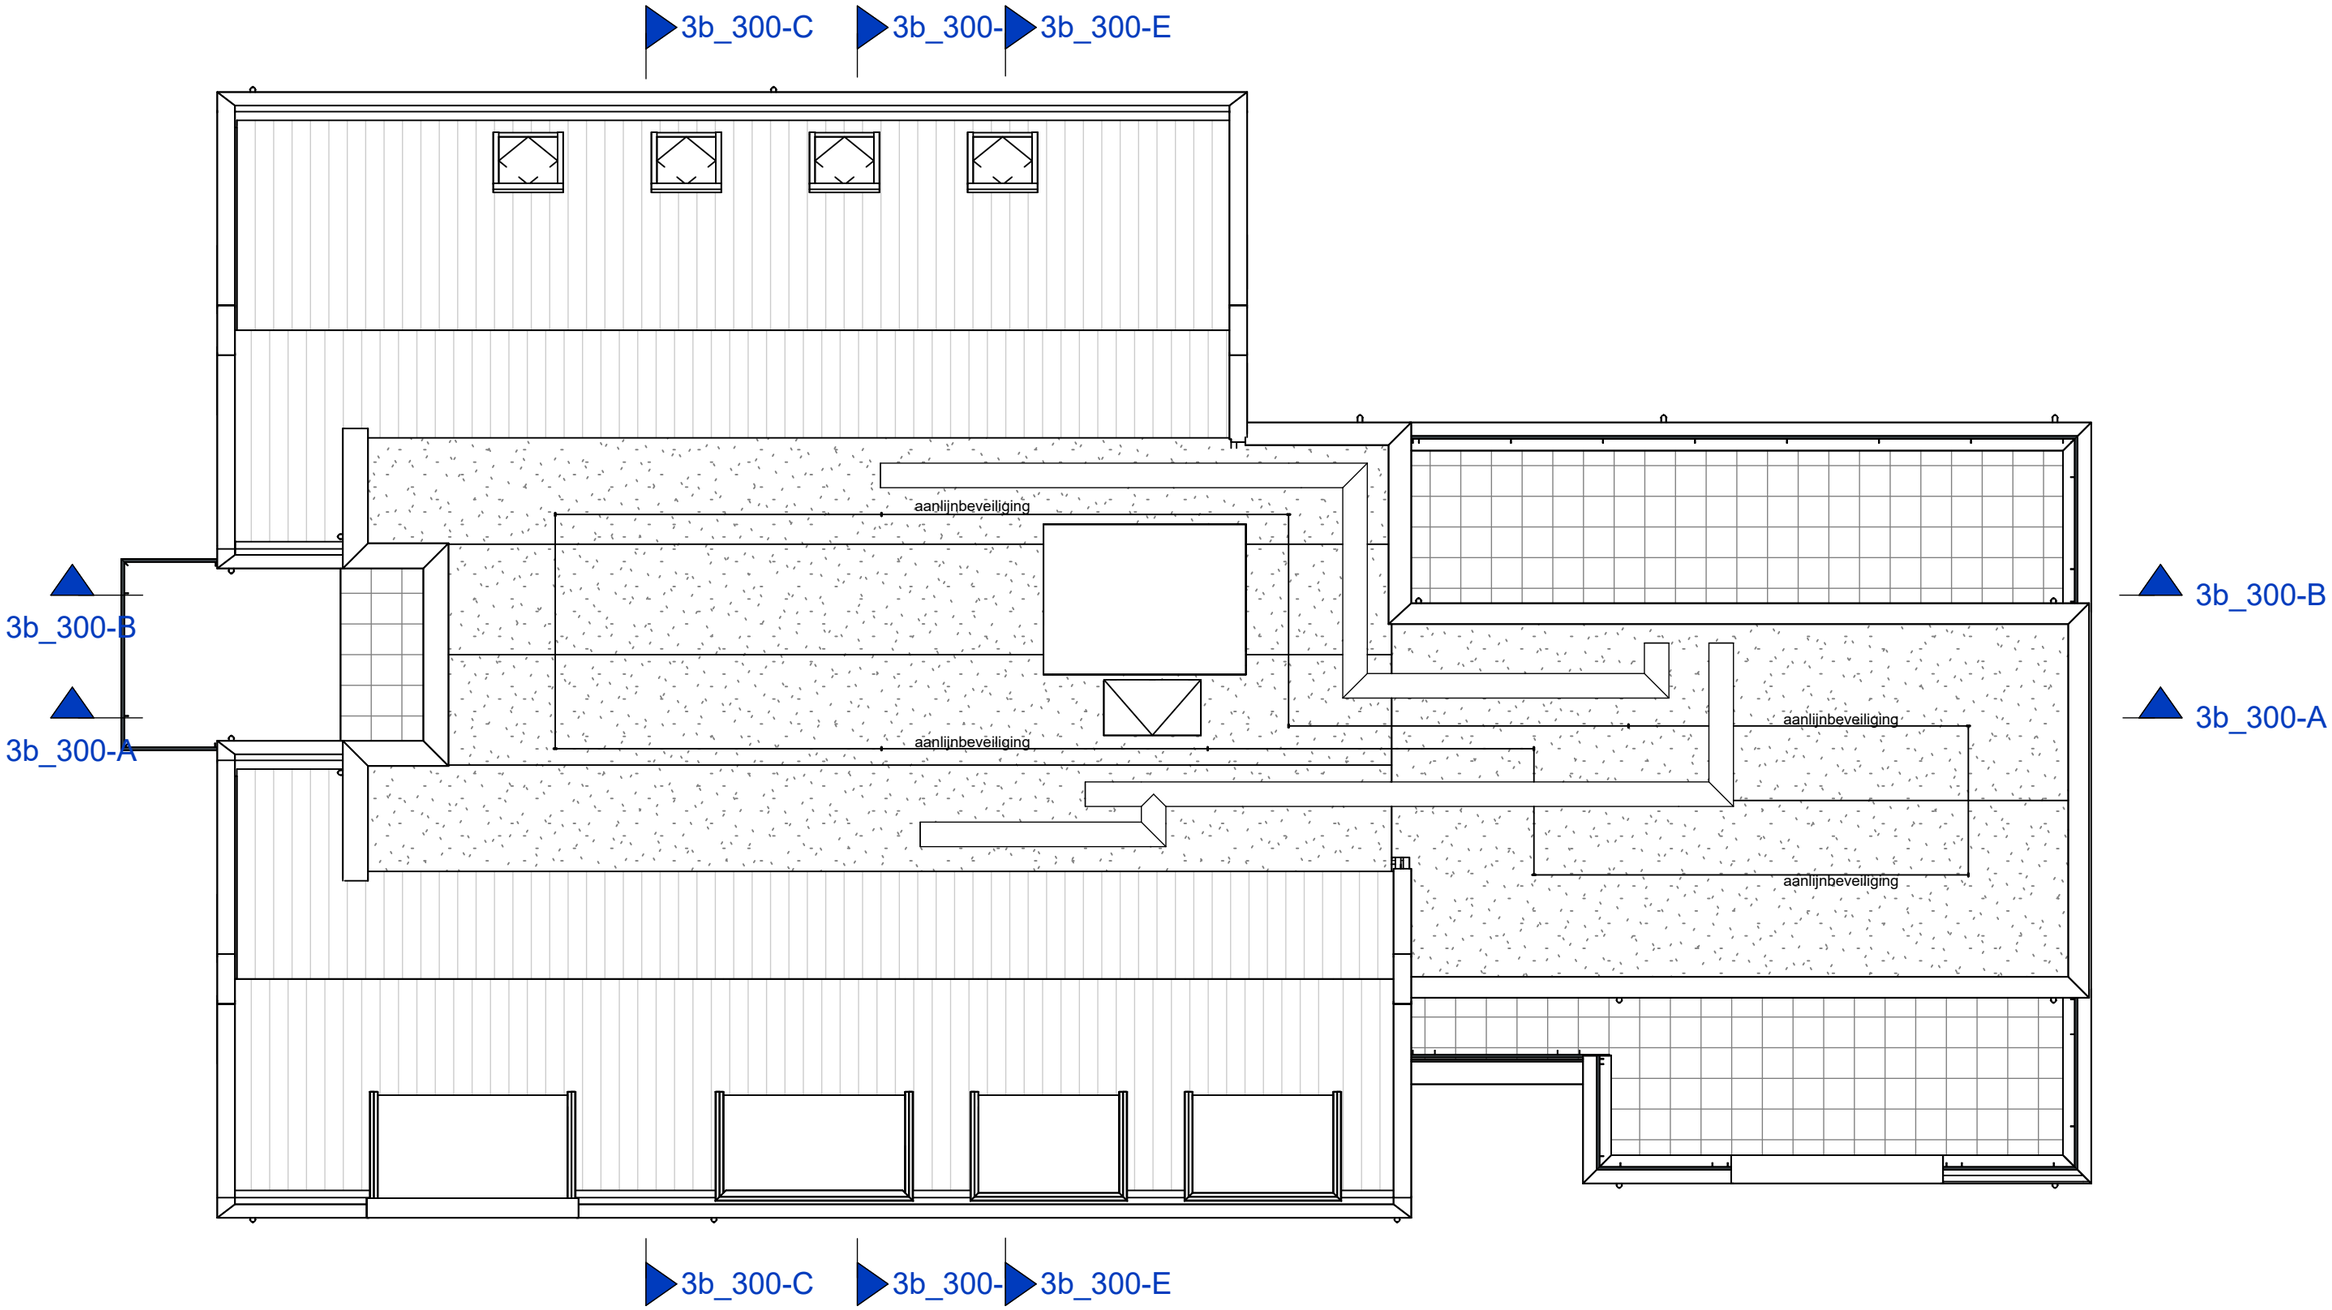

Dura Vermeer Bouw Zuid West BV

Rotterdam Airportplein 21
3045 AP Rotterdam
Postbus 1986
3000 BZ Rotterdam
Telefoon: (010) 280 85 00
E-mail: dvb-zw@duravermeer.nl

tek. nr :	**VK-106**	fase :	**3b Verkoop**
gezien :	JPdV	datum :	03-04-2023
getekend :	JV	gewijzigd :	
afmeting :	A3	wijzigingsnummer :	

project : **Waterzeil Blok 3**

onderdeel: **Plattegrond dak verdieping**

schaal
1:100
status
Definitief
projectnummer
RO4914

1-3-2023 14:01:32