


woningtype 2.2 Blok 2 en Blok 6  
 voor voortuinen blok 6 en type en positie  
 bergingen zie situatie tekening  
 voor gevelsteenkleur, zie geveltekening

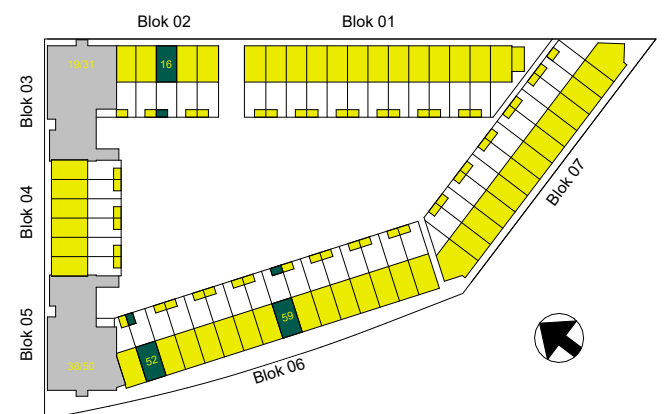


Dura Vermeer Bouw Zuid West BV  
 Rotterdam Airportplein 21  
 3045 AP Rotterdam  
 Postbus 1986  
 3000 BZ Rotterdam  
 Telefoon: (010) 280 85 00  
 E-mail: [dvb-zw@duravermeer.nl](mailto:dvb-zw@duravermeer.nl)

tek. nr	: VK-2.2-00	fase	: 3b Verkoop
gezien	: JPdV	datum	: 03-04-2023
getekend	: JBo	gewijzigd	:
afmeting	: A3	wijzigingsnummer	:


project : **Waterzeil Spijkenisse blok 2 en blok 6**  
 onderdeel: **Begane grond**  
**bnr 16, 52, 59**

schaal  
 1:50  
 status  
 Definitief  
 projectnummer  
 4914

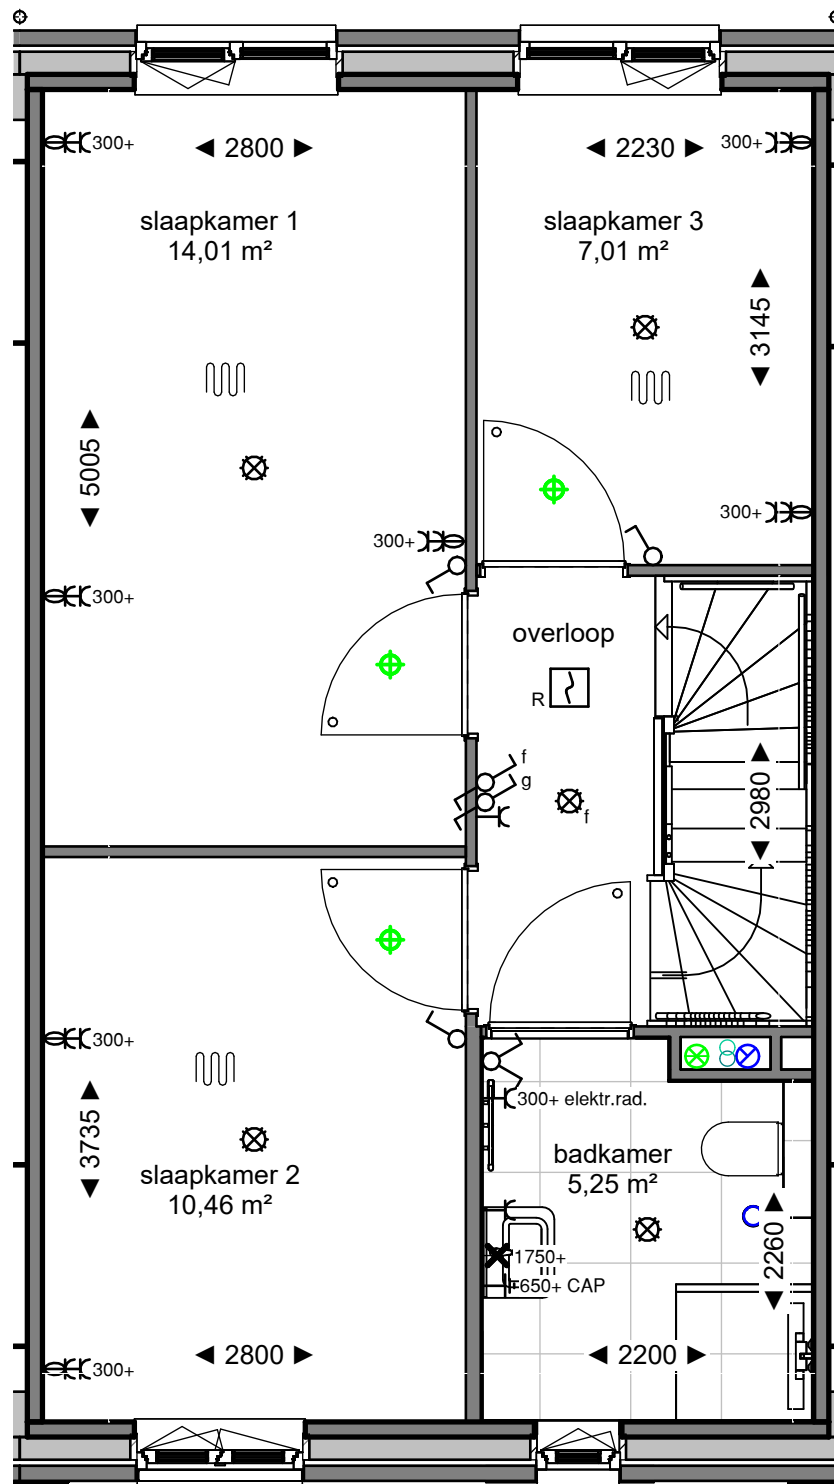

bnr 16  
type 2.2

woningtype 2.2 Blok 2 en Blok 6  
voor voortuinen blok 6 en type en positie  
bergingen zie situatie tekening  
voor gevelsteenkleur, zie geveltekening

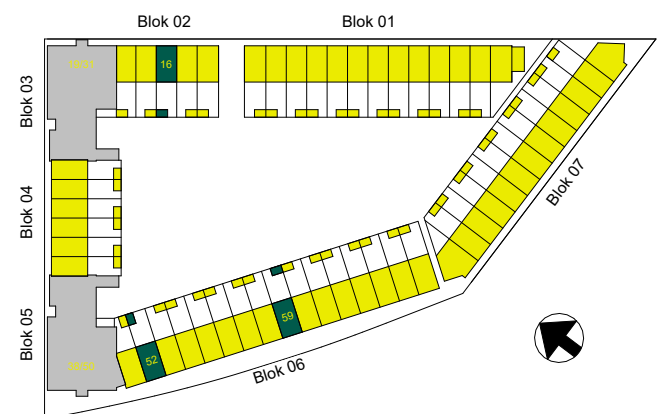


Dura Vermeer Bouw Zuid West BV  
Rotterdam Airportplein 21  
3045 AP Rotterdam  
Postbus 1986  
3000 BZ Rotterdam  
Telefoon: (010) 280 85 00  
E-mail: [dvb-zw@duravermeer.nl](mailto:dvb-zw@duravermeer.nl)

tek. nr	: <b>VK-2.2-01</b>	fase	: <b>3b Verkoop</b>
gezien	: JPdV	datum	: 03-04-2023
getekend	: JBo	gewijzigd	:
afmeting	: A3	wijzigingsnummer	:


project : **Waterzeil Spijkenisse blok 2 en blok 6**  
onderdeel: **1e verdieping**  
**bnr 16, 52, 59**

schaal  
1:50  
status  
Definitief  
projectnummer  
4914

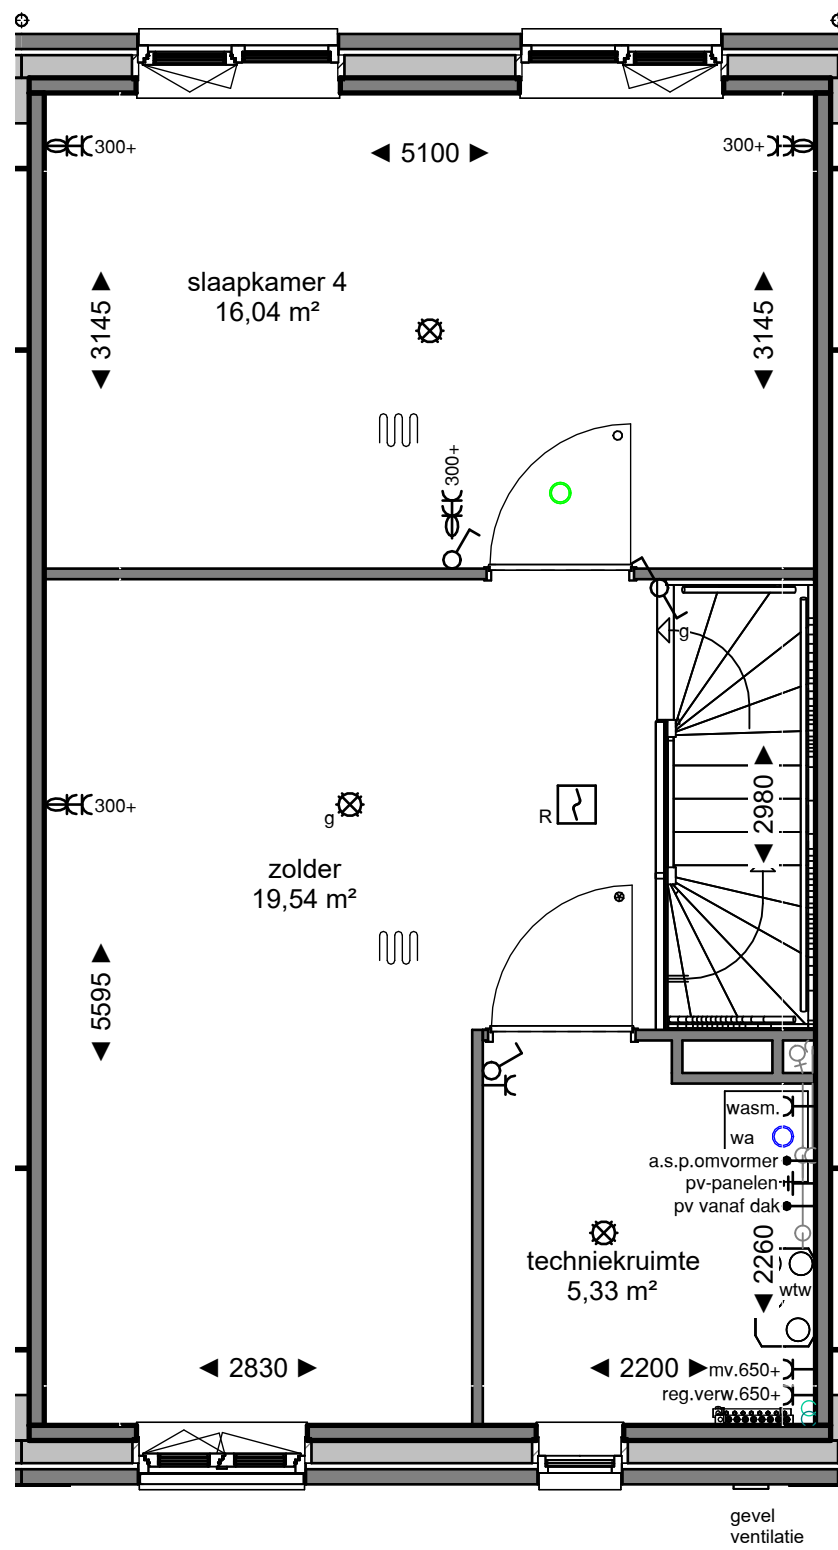

bnr 16  
type 2.2

woningtype 2.2 Blok 2 en Blok 6  
voor voortuinen blok 6 en type en positie  
bergingen zie situatie tekening  
voor gevelsteenkleur, zie geveltekening

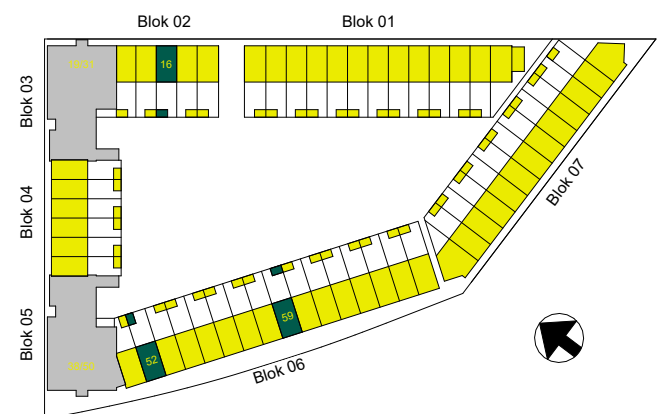


Dura Vermeer Bouw Zuid West BV  
Rotterdam Airportplein 21  
3045 AP Rotterdam  
Postbus 1986  
3000 BZ Rotterdam  
Telefoon: (010) 280 85 00  
E-mail: [dvb-zw@duravermeer.nl](mailto:dvb-zw@duravermeer.nl)


tek. nr	: <b>VK-2.2-02</b>	fase	: <b>3b Verkoop</b>
gezien	: JPdV	datum	: 03-04-2023
getekend	: JBo	gewijzigd	:
afmeting	: A3	wijzigingsnummer	:

project : **Waterzeil Spijkenisse blok 2 en blok 6**  
onderdeel: **2e verdieping  
bnr 16, 52, 59**

schaal  
1:50  
status  
Definitief  
projectnummer  
4914

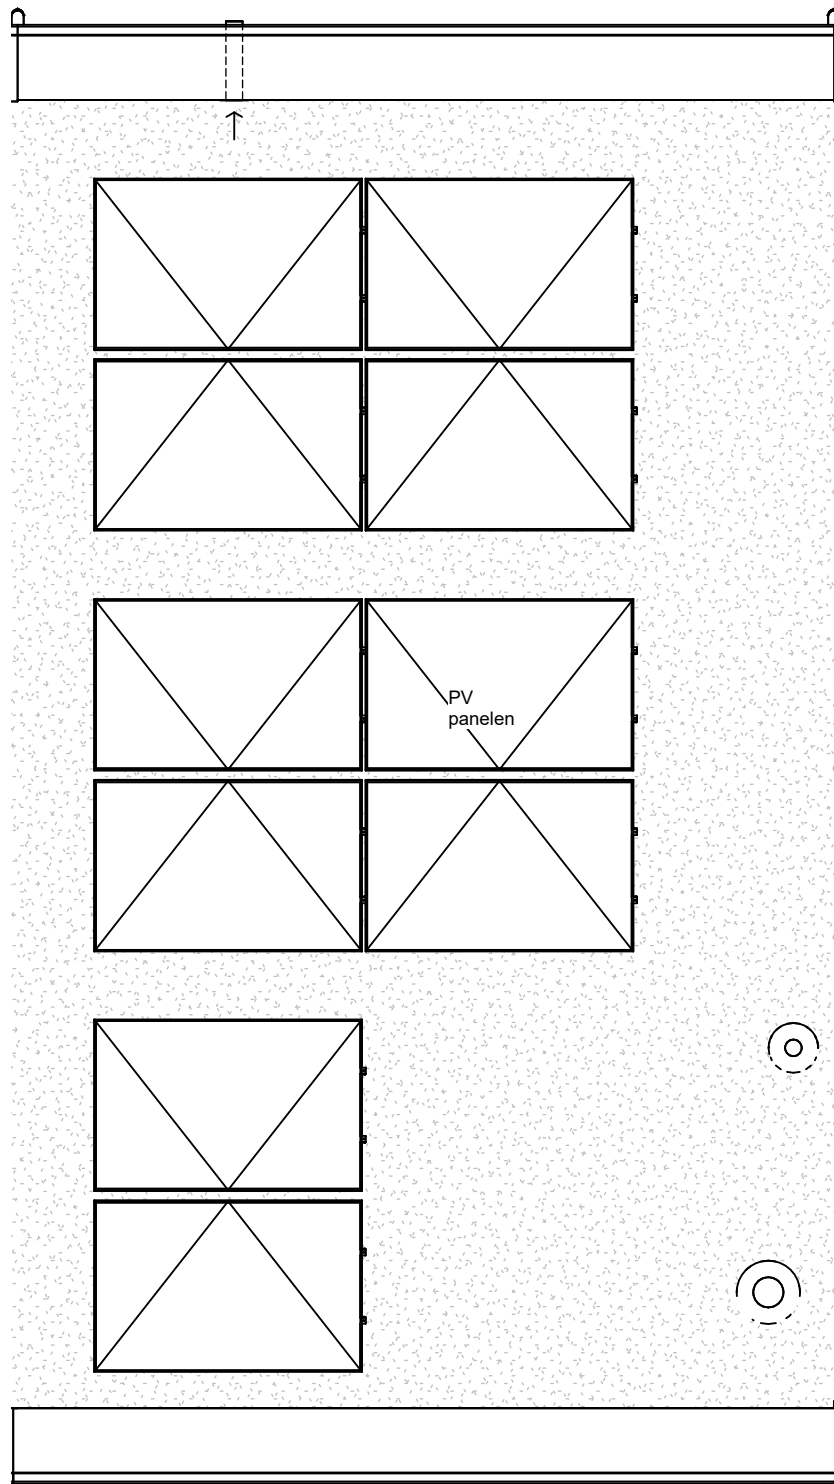

woningtype 2.2 Blok 2 en Blok 6  
 voor voortuinen blok 6 en type en positie  
 bergingen zie situatie tekening  
 voor gevelsteenkleur, zie geveltekening

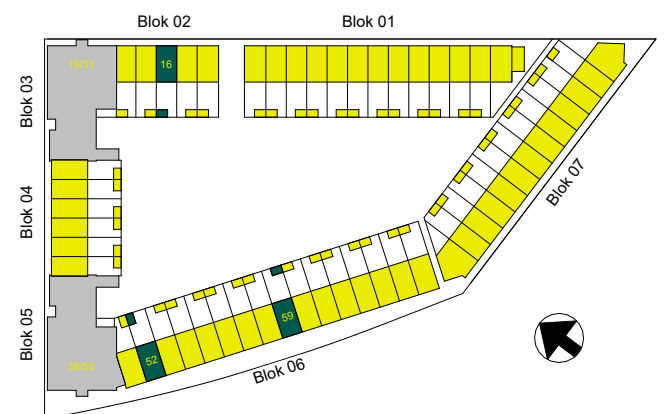

Dura Vermeer Bouw Zuid West BV  
 Rotterdam Airportplein 21  
 3045 AP Rotterdam  
 Postbus 1986  
 3000 BZ Rotterdam  
 Telefoon: (010) 280 85 00  
 E-mail: [dvb-zw@duravermeer.nl](mailto:dvb-zw@duravermeer.nl)

tek. nr	: <b>VK-2.2-03</b>	fase	: <b>3b Verkoop</b>
gezien	: JPdV	datum	: 03-04-2023
getekend	: JBo	gewijzigd	:
afmeting	: A3	wijzigingsnummer	:

project : **Waterzeil Spijkenisse blok 2 en blok 6**  
 onderdeel: **3e Dak**  
**bnr 16, 52, 59**

schaal  
 1:50  
 status  
 Definitief  
 projectnummer  
 4914