



aansluiting blok 5

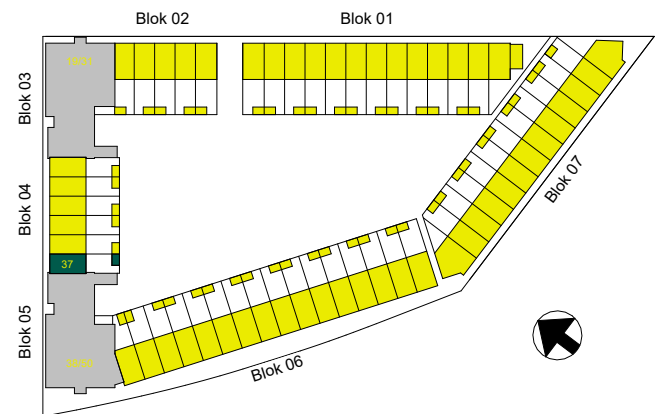

Dura Vermeer Bouw Zuid West BV
 Rotterdam Airportplein 21
 3045 AP Rotterdam
 Postbus 1986
 3000 BZ Rotterdam
 Telefoon: (010) 280 85 00
 E-mail: dvb-zw@duravermeer.nl


tek. nr	: VK-3.3sp-a-00	fase	: 3b Verkoop
gezien	: JpDv	datum	: 03-04-2023
getekend	: Jbo	gewijzigd	:
afmeting	: A3	wijzigingsnummer	:
project	: Waterzeil Spijkenisse - blok 4		
onderdeel	: Begane grond bnr 37		

schaal
 1:50
 status
 Definitief
 projectnummer
 4914

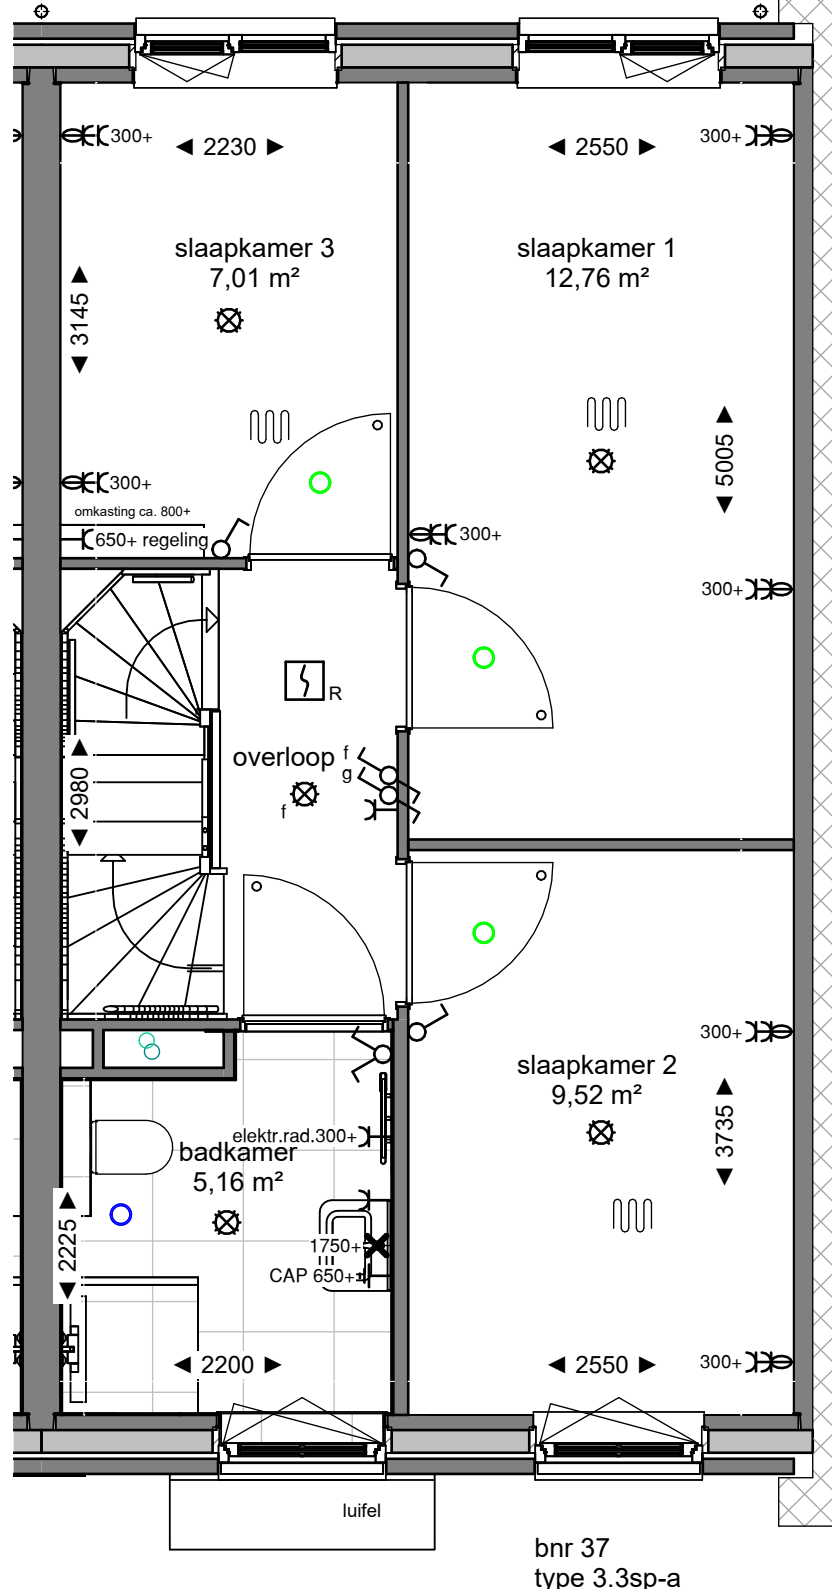


bnr 37
type 3.3sp-a

aansluiting blok 5

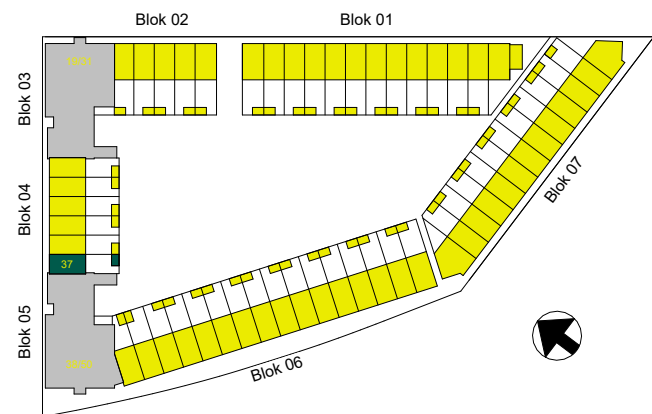


Dura Vermeer Bouw Zuid West BV
 Rotterdam Airportplein 21
 3045 AP Rotterdam
 Postbus 1986
 3000 BZ Rotterdam
 Telefoon: (010) 280 85 00
 E-mail: dvb-zw@duravermeer.nl

tek. nr	: VK-3.3sp-a-01	fase	: 3b Verkoop
gezien	: JPdV	datum	: 03-04-2023
getekend	: Jbo	gewijzigd	:
afmeting	: A3	wijzigingsnummer	:
project	: Waterzeil Spijkenisse - blok 4		
onderdeel	: 1e verdieping bnr 37		
schaal	: 1:50		
status	: Definitief		
projectnummer	: 4914		

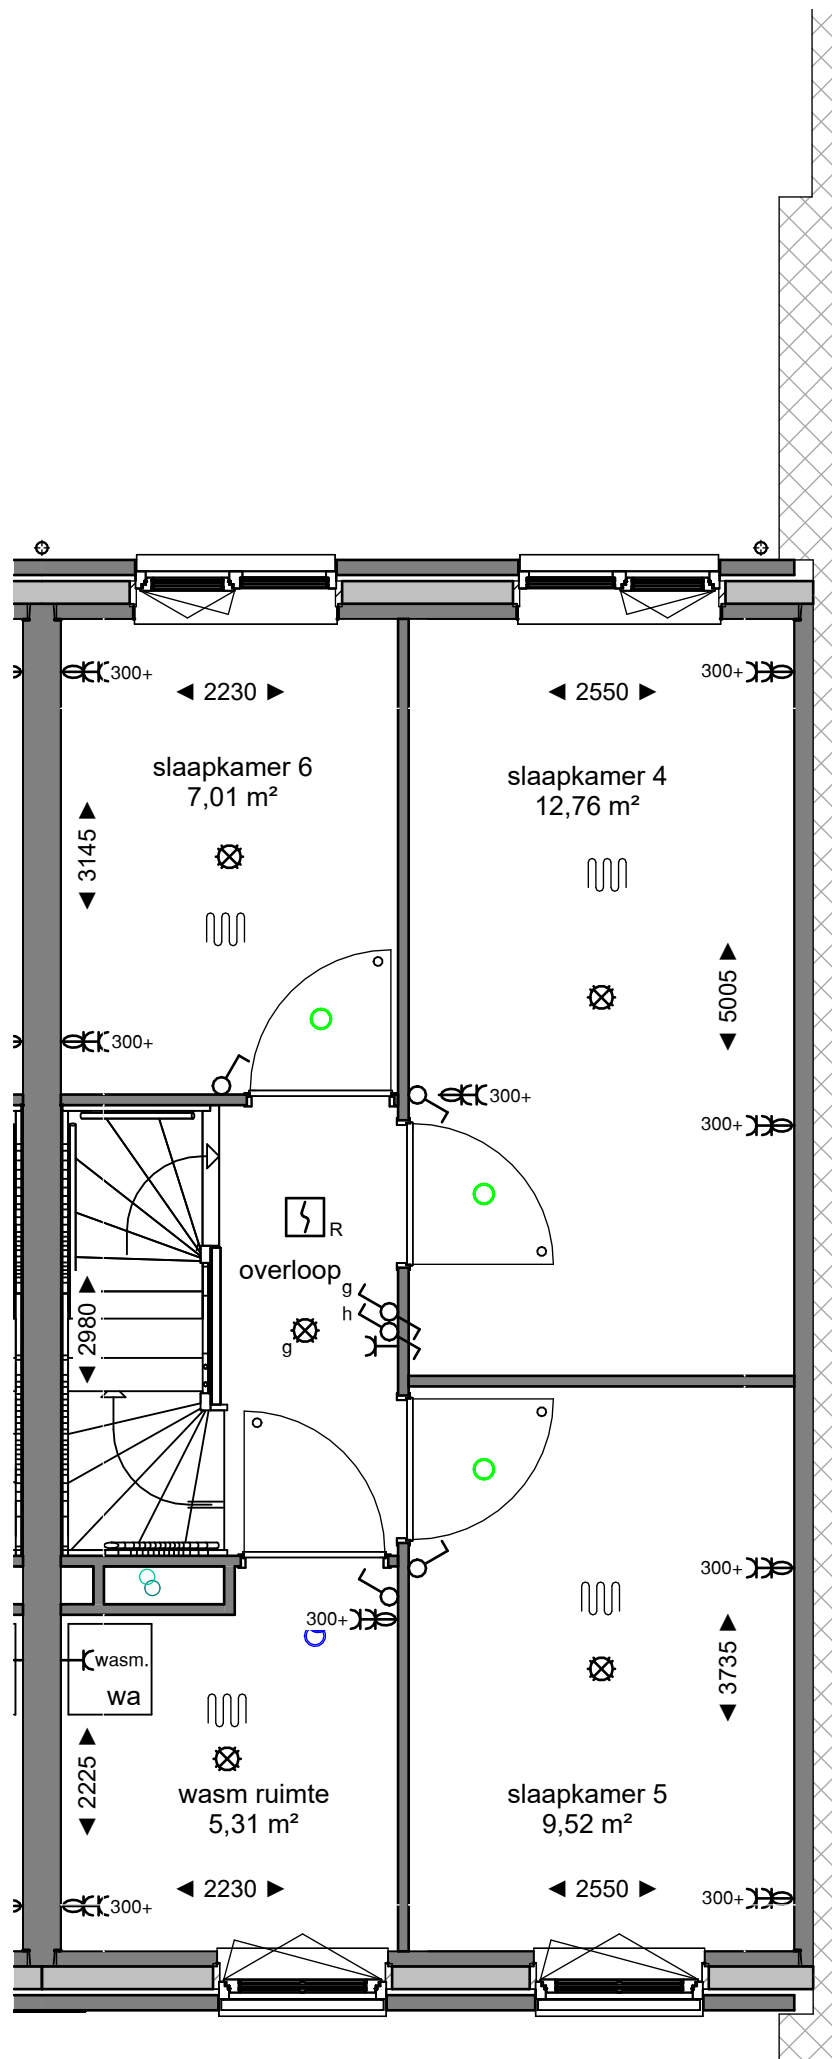

bnr 37
type 3.3sp-a


aansluiting blok 5

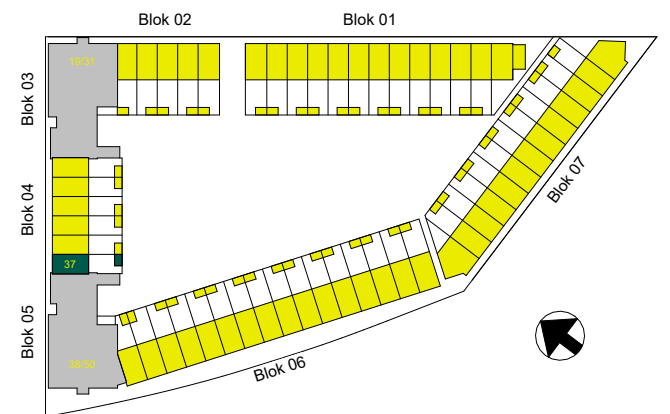

Dura Vermeer Bouw Zuid West BV
Rotterdam Airportplein 21
3045 AP Rotterdam
Postbus 1986
3000 BZ Rotterdam
Telefoon: (010) 280 85 00
E-mail: dvb-zw@duravermeer.nl


tek. nr	: VK-3.3sp-a-02	fase	: 3b Verkoop
gezien	: JpDv	datum	: 03-04-2023
getekend	: Jbo	gewijzigd	:
afmeting	: A3	wijzigingsnummer	:
project	: Waterzeil Spijkenisse - blok 4		
onderdeel	: 2e verdieping bnr 37		

schaal
1:50
status
Definitief
projectnummer
4914

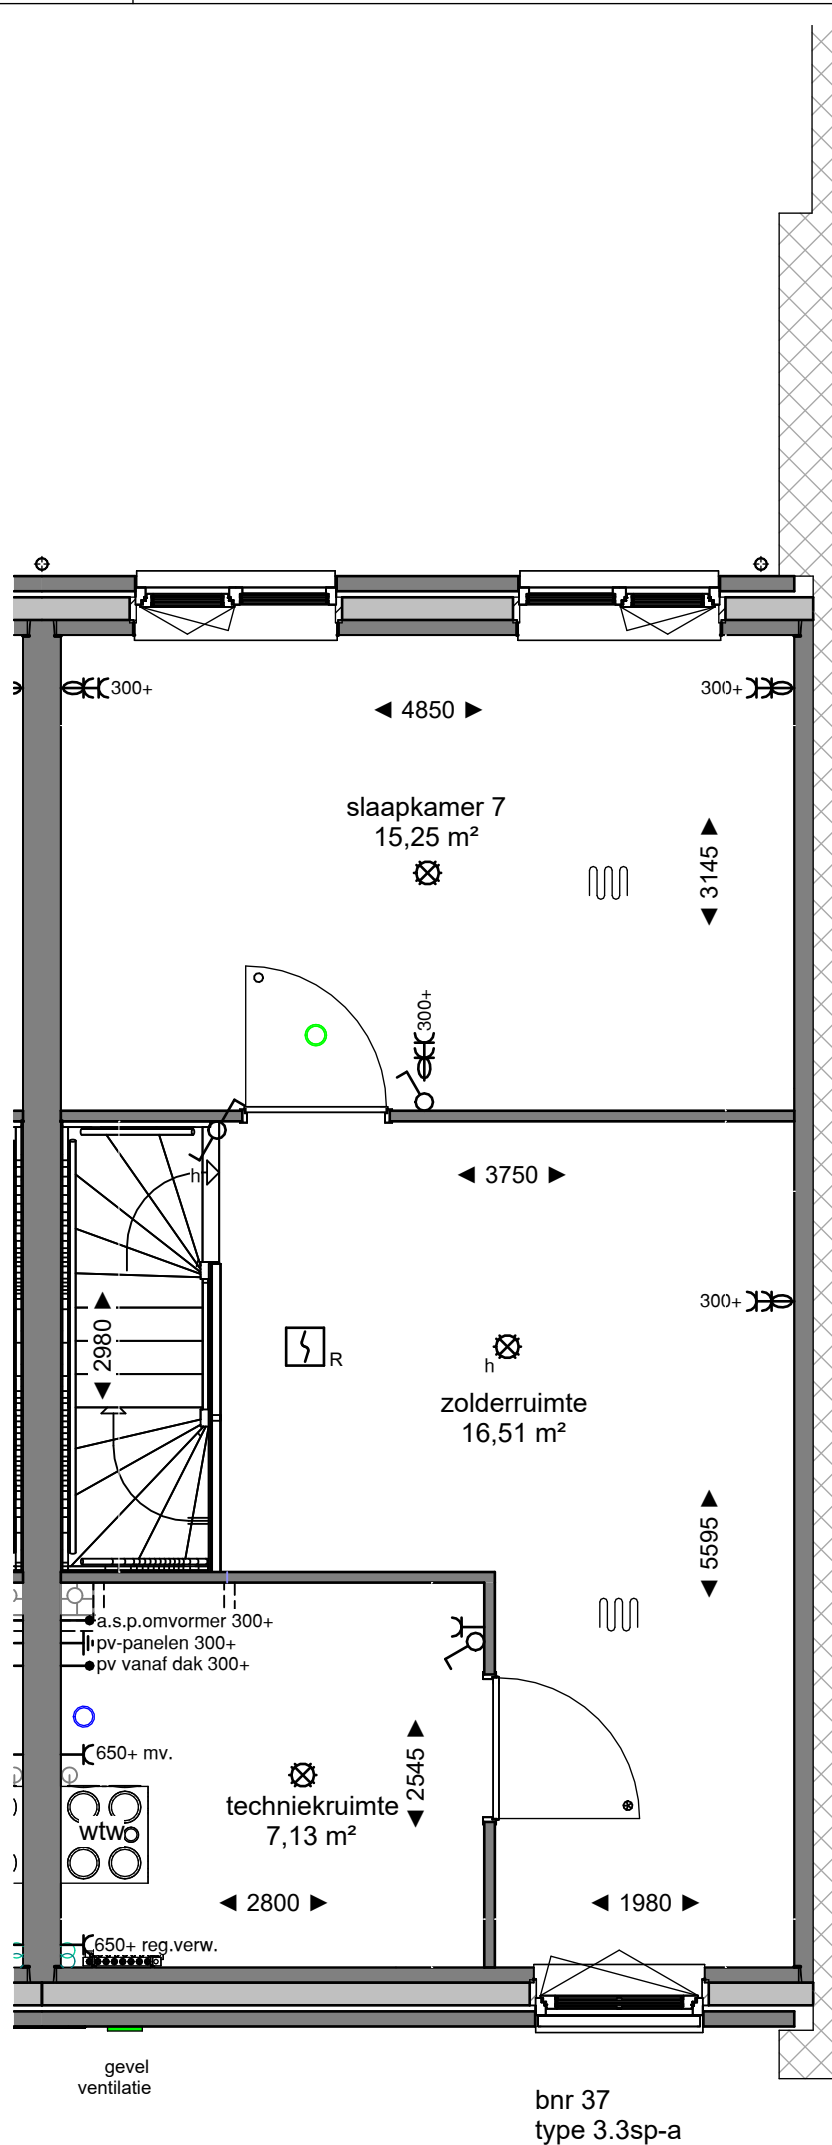

bnr 37
type 3.3sp-a

aansluiting blok 5

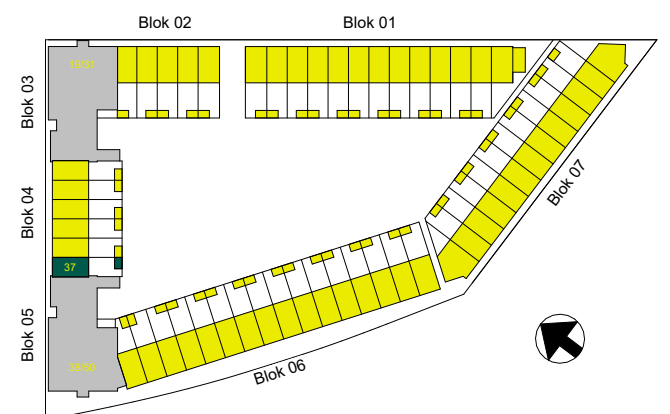

Dura Vermeer Bouw Zuid West BV
Rotterdam Airportplein 21
3045 AP Rotterdam
Postbus 1986
3000 BZ Rotterdam
Telefoon: (010) 280 85 00
E-mail: dvb-zw@duravermeer.nl

tek. nr : **VK-3.3sp-a-03** fase : **3b Verkoop**

gezien : JpDv datum : 03-04-2023


getekend : Jbo gewijzigd :

afmeting : A3 wijzigingsnummer :

project : **Waterzeil Spijkenisse - blok 4**


onderdeel: **3e verdieping bnr 37**

schaal
1:50
status
Definitief
projectnummer
4914

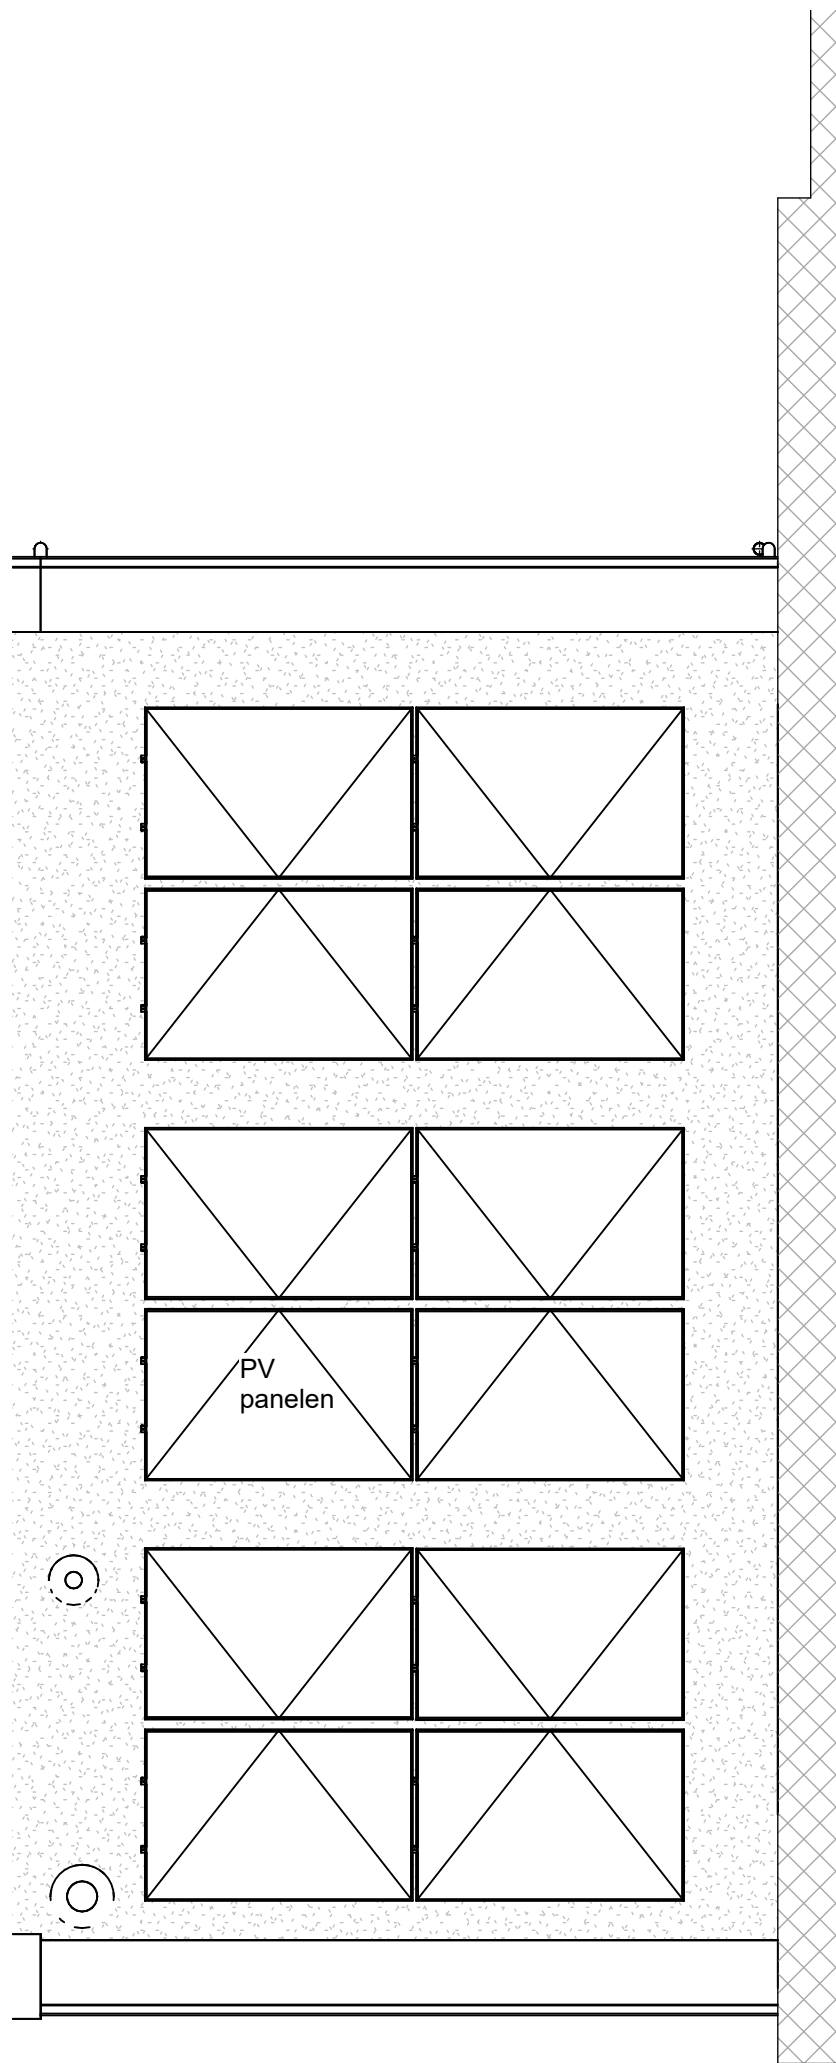

bnr 37
type 3.3sp-a

aansluiting blok 5

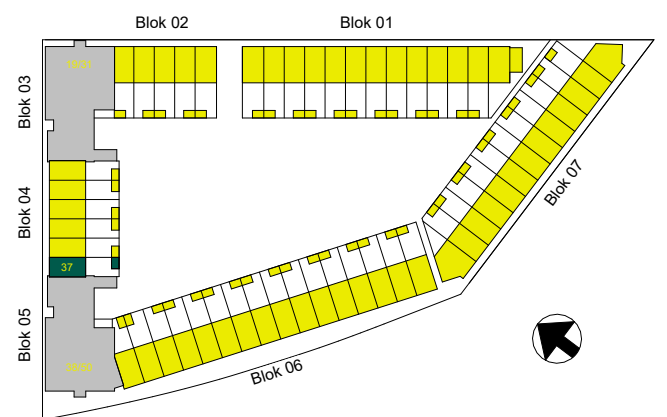

Dura Vermeer Bouw Zuid West BV
Rotterdam Airportplein 21
3045 AP Rotterdam
Postbus 1986
3000 BZ Rotterdam
Telefoon: (010) 280 85 00
E-mail: dvb-zw@duravermeer.nl

tek. nr	: VK-3.3sp-a-04	fase	: 3b Verkoop
gezien	: JpDv	datum	: 03-04-2023
getekend	: Jbo	gewijzigd	:
afmeting	: A3	wijzigingsnummer	:
project	: Waterzeil Spijkenisse - blok 4		
onderdeel	: Dak bnr 37		

schaal
1:50
status
Definitief
projectnummer
4914