





voorgevel




achtergevel

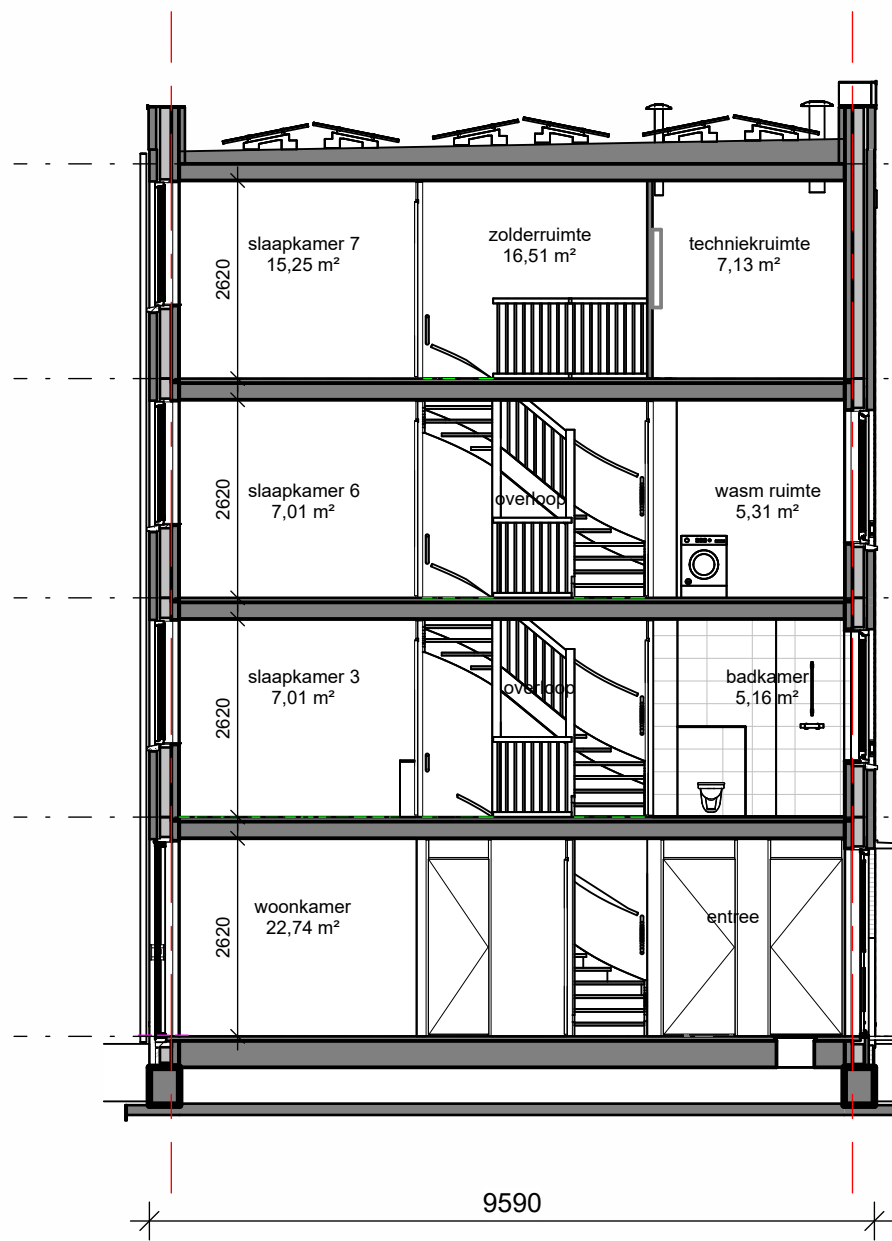

doorsnede 3b-01

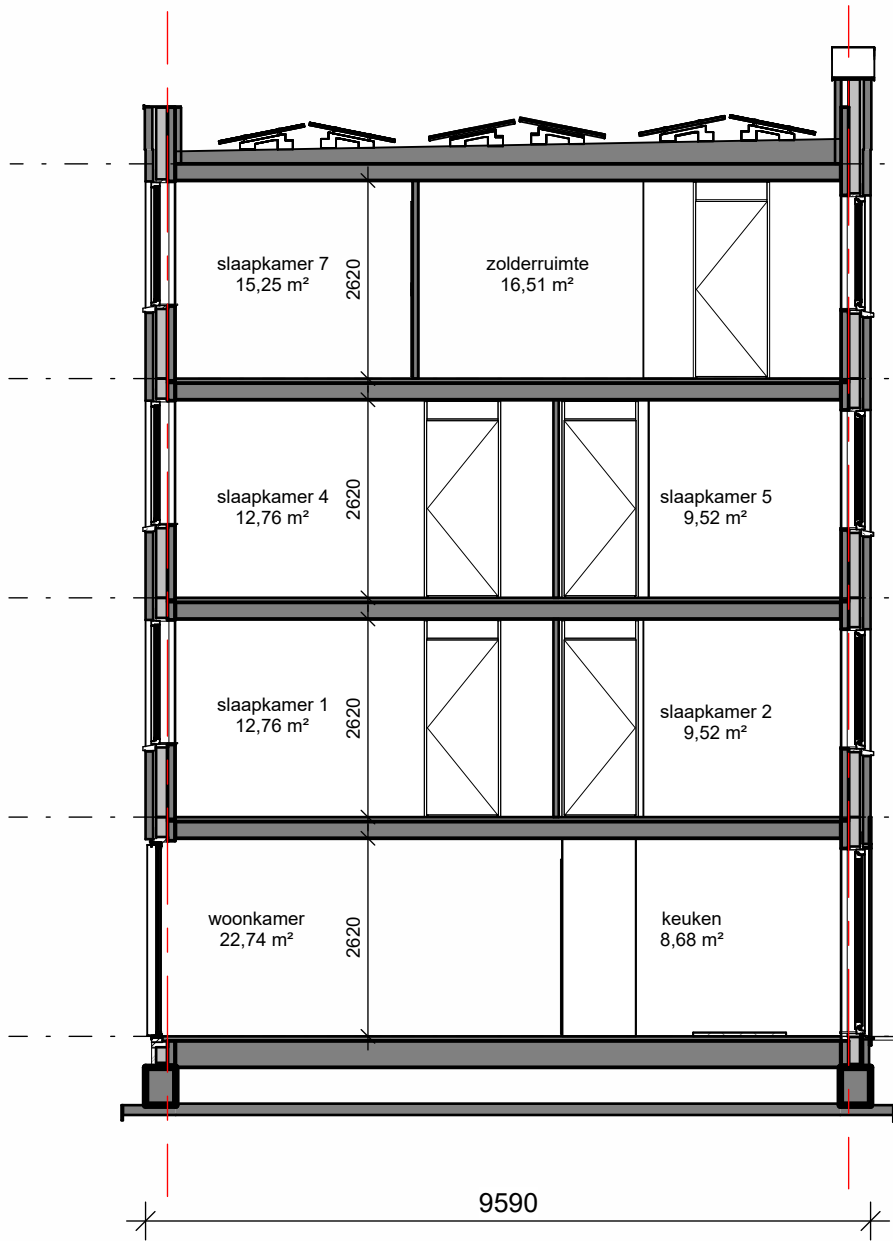

doorsnede 3b-2

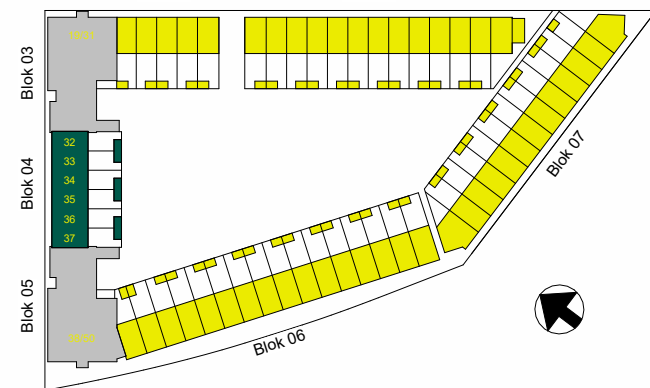

tek. nr	: VK-B4-201	fase	: 3b Verkoop
gezien	: JPDV	datum	: 03-04-2023
getekend	: Jbo	getekend	:
afmeting	: A1	wijzigingsnummer	:
project	Waterzeil Spijkenisse - blok 4		
onderdeel	Gevels en doorsneden		
Dura Vermeer Bouw Zuid West BV Rotterdam Airportplein 21 3045 AP Rotterdam Postbus 1986 3000 BZ Rotterdam Telefoon: (010) 280 85 00 E-mail: dvb-zw@dura-vermeer.nl			schaal 1:100 status Definitief projectnummer 4914