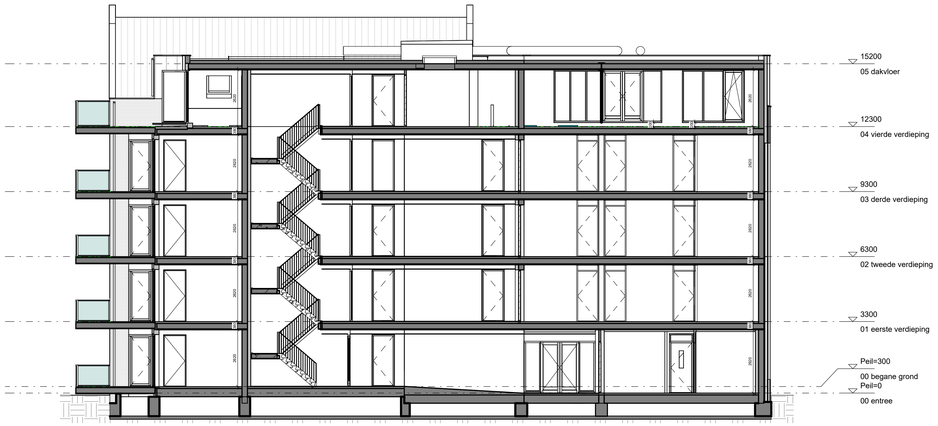

Doorsnede A-A

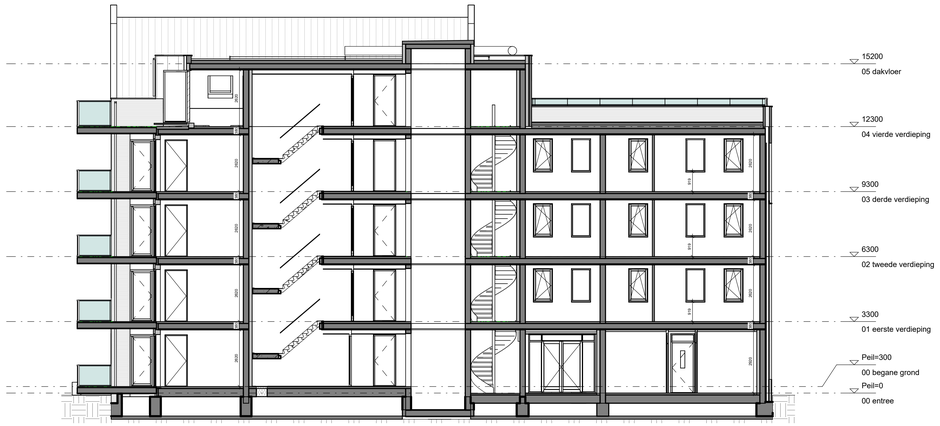

Doorsnede B-B

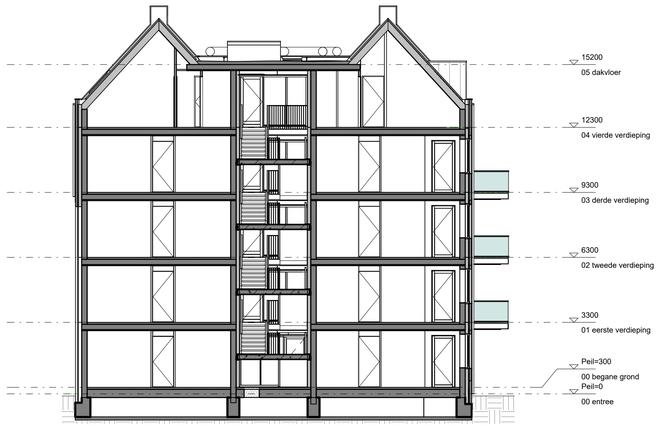

Doorsnede C-C

Doorsnede D-D

Doorsnede E-E

Renvooi

- Type A - Paarsrood genuanceerd
- Type B - Oranjerood genuanceerd
- Type C - Grijswit genuanceerd
- Type D - Okergeel genuanceerd
- Type E - Zwart mangaan genuanceerd
- Type F - Hardsteen licht grijs
- Type G - Gevelbekleding zinkkleurig

* Aan de op tekening weergegeven kleur kunnen t.o.v. de gerealiseerde kleur verschillen zijn ontstaan. Uitsluiting weergeven kleur kunnen geen rechten worden ontleend.

Dura Vermeer Bouw Zuid West BV

Rotterdam Airportplein 21
3045 AP Rotterdam
Postbus 1986
3000 BZ Rotterdam
Telefoon: (010) 280 85 00
E-mail: dvb-zw@duravermeer.nl

tek. nr	VK-300	fase	3b Verkoop
gezien	JPdV	datum	03-04-2023
getekend	JV	gew/zigel	
afmeting	A0	wijzigingsnummer	

project : **Waterzeil Blok 3**

onderdeel: **Doorsneden**

schaal 1:100
status Definitief
projectnummer RO4914

1-3-2023 14:02:26

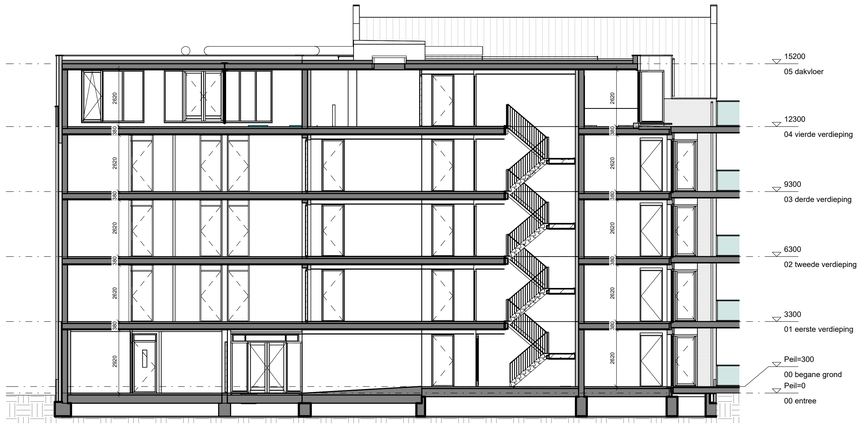

Doorsnede A-A

Doorsnede B-B

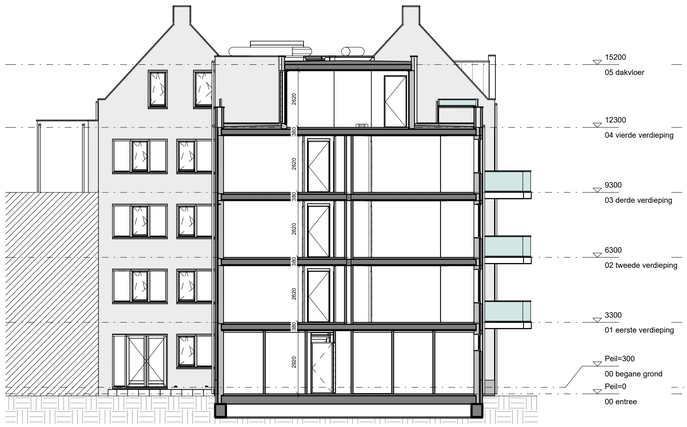

Doorsnede C-C

Doorsnede D-D

Doorsnede E-E

Dura Vermeer Bouw Zuid West BV

Rotterdam Airportplein 21
3045 AP Rotterdam
Postbus 1986
3000 BZ Rotterdam
Telefoon: (010) 280 85 00
E-mail: dvb-zw@duravermeer.nl

tek. nr	VK-300	fase	3b Verkoop
gezien	JPHV	datum	03-04-2023
getekend	JV	gewijzigd	
afmeting	A0	wijzigingsnummer	

project : **Waterzeil Blok 5**

onderdeel: **Doorsneden**

schaal

status: concept

projectnummer: RO4914

1-3-2023 13:53:52